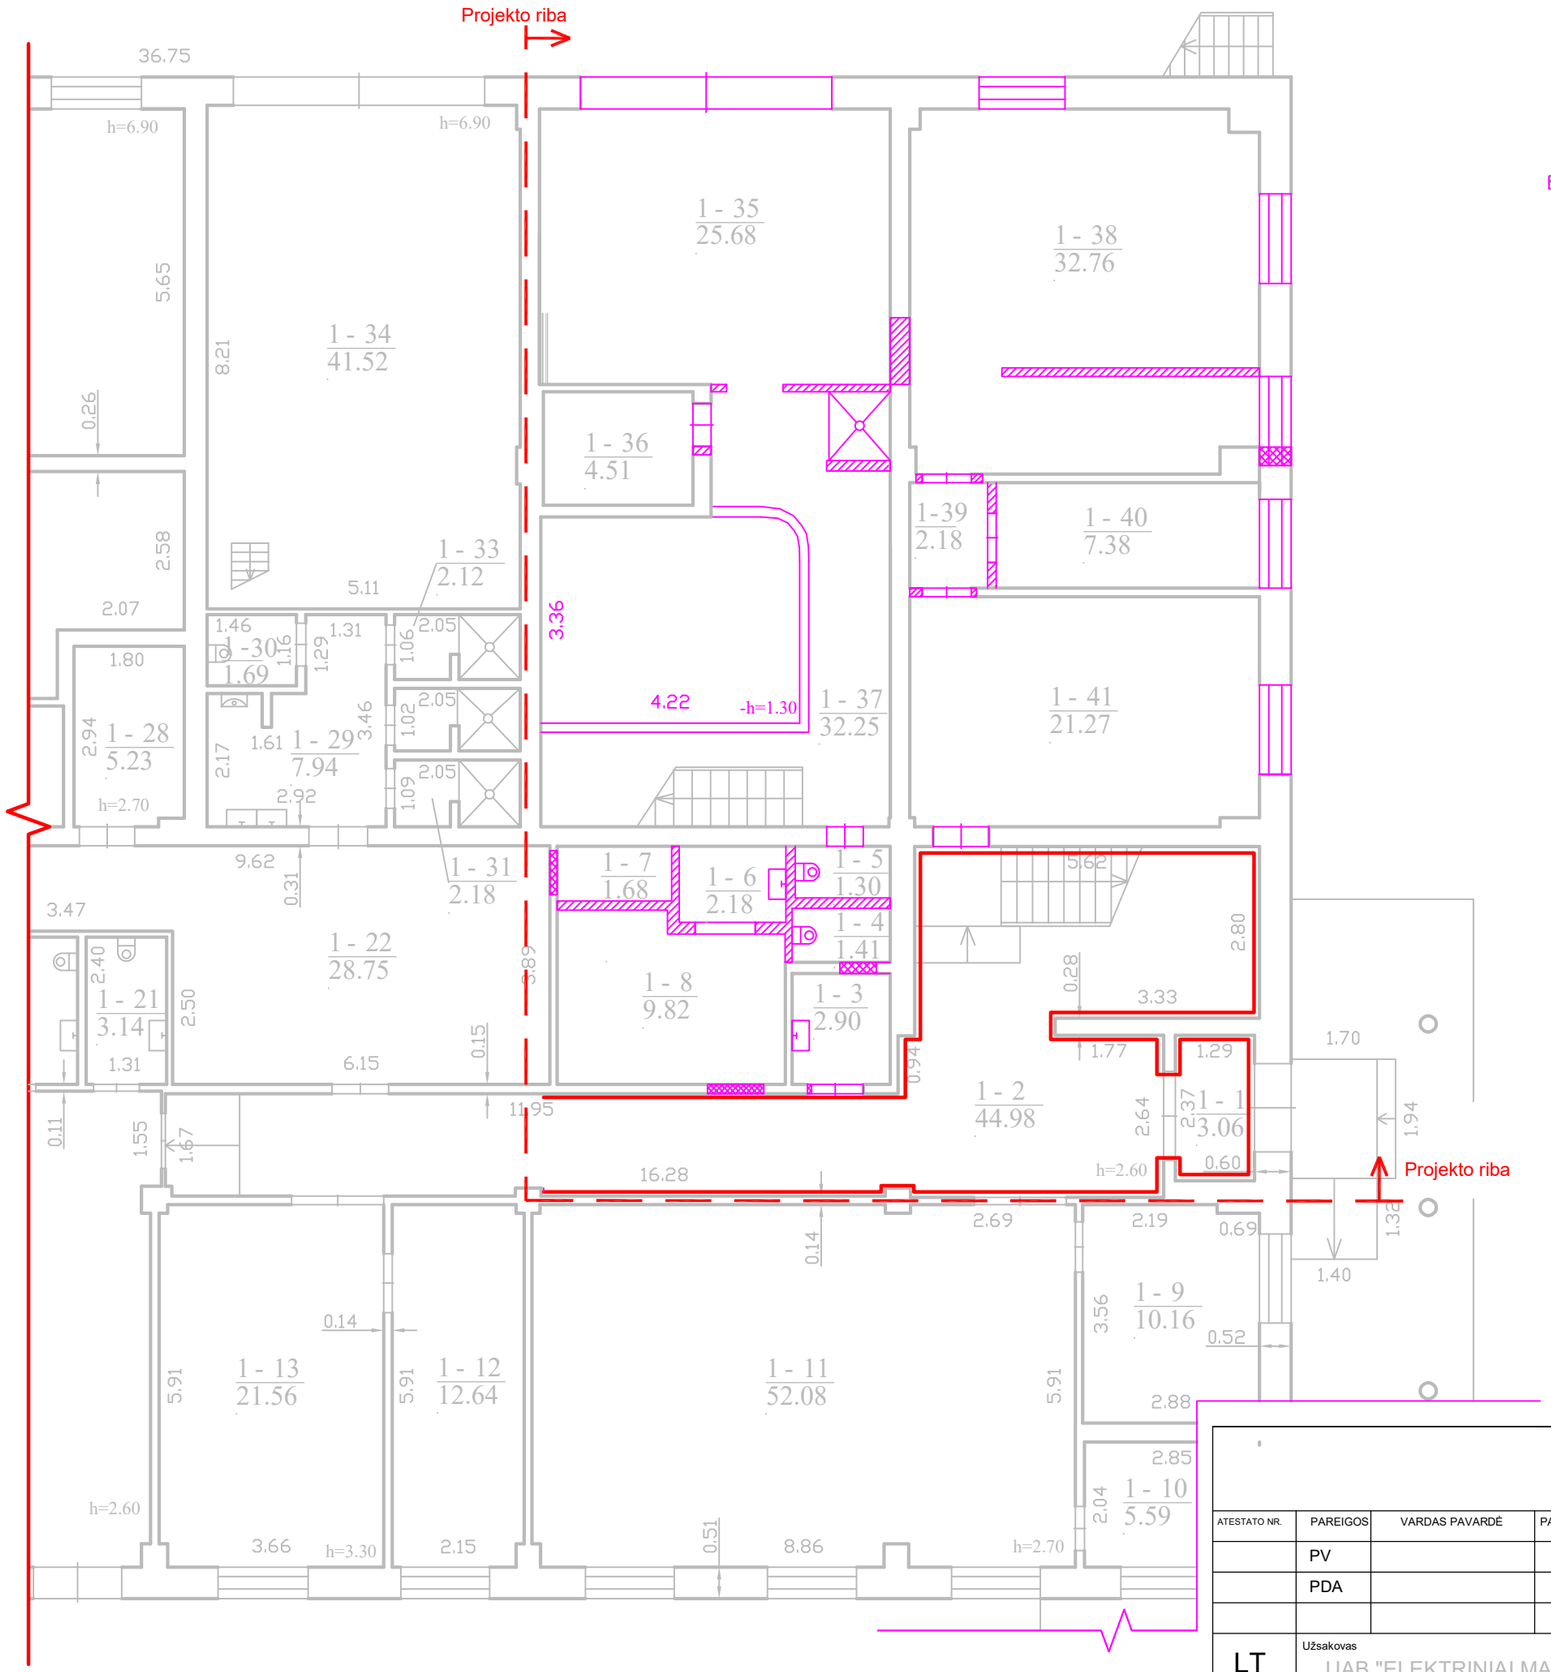

Užtaisomos sienų angos

Griaunamos/ardomos sienos

					ADMINISTRACINIO PASTATO DALIES PAPRASTOJO REMONTAS IR SAUGIOS SERTIFIKUOTOS SUNKVEŽIMIŲ STOVĖJIMO AIKŠTELĖS ĮRENGIMAS RASEINIŲ R.SAV., RASEINIŲ M., JURBARKO G.35		
ATESTATO NR.	PAREIGOS	VARDAS PAVARDĖ	PARAŠAS	DATA	Brėžinys I A. GRIOVIMŲ PLANAS	LAPO DYDIS	LAIDA
	PV					A-3	0
	PDA						
					STATINIO ŠIFRAS	MASTELIS	LAPAS	LAPŲ
LT	Užsakovas UAB "ELEKTRINIAI MATAVIMAI"					1:100	1	7