


ANTROJO AUKŠTO REMONTUOJAMŲ PATALPŲ PLANAS

- Užtaisomos sienų angos
- Griaunamos/ardomos sienos

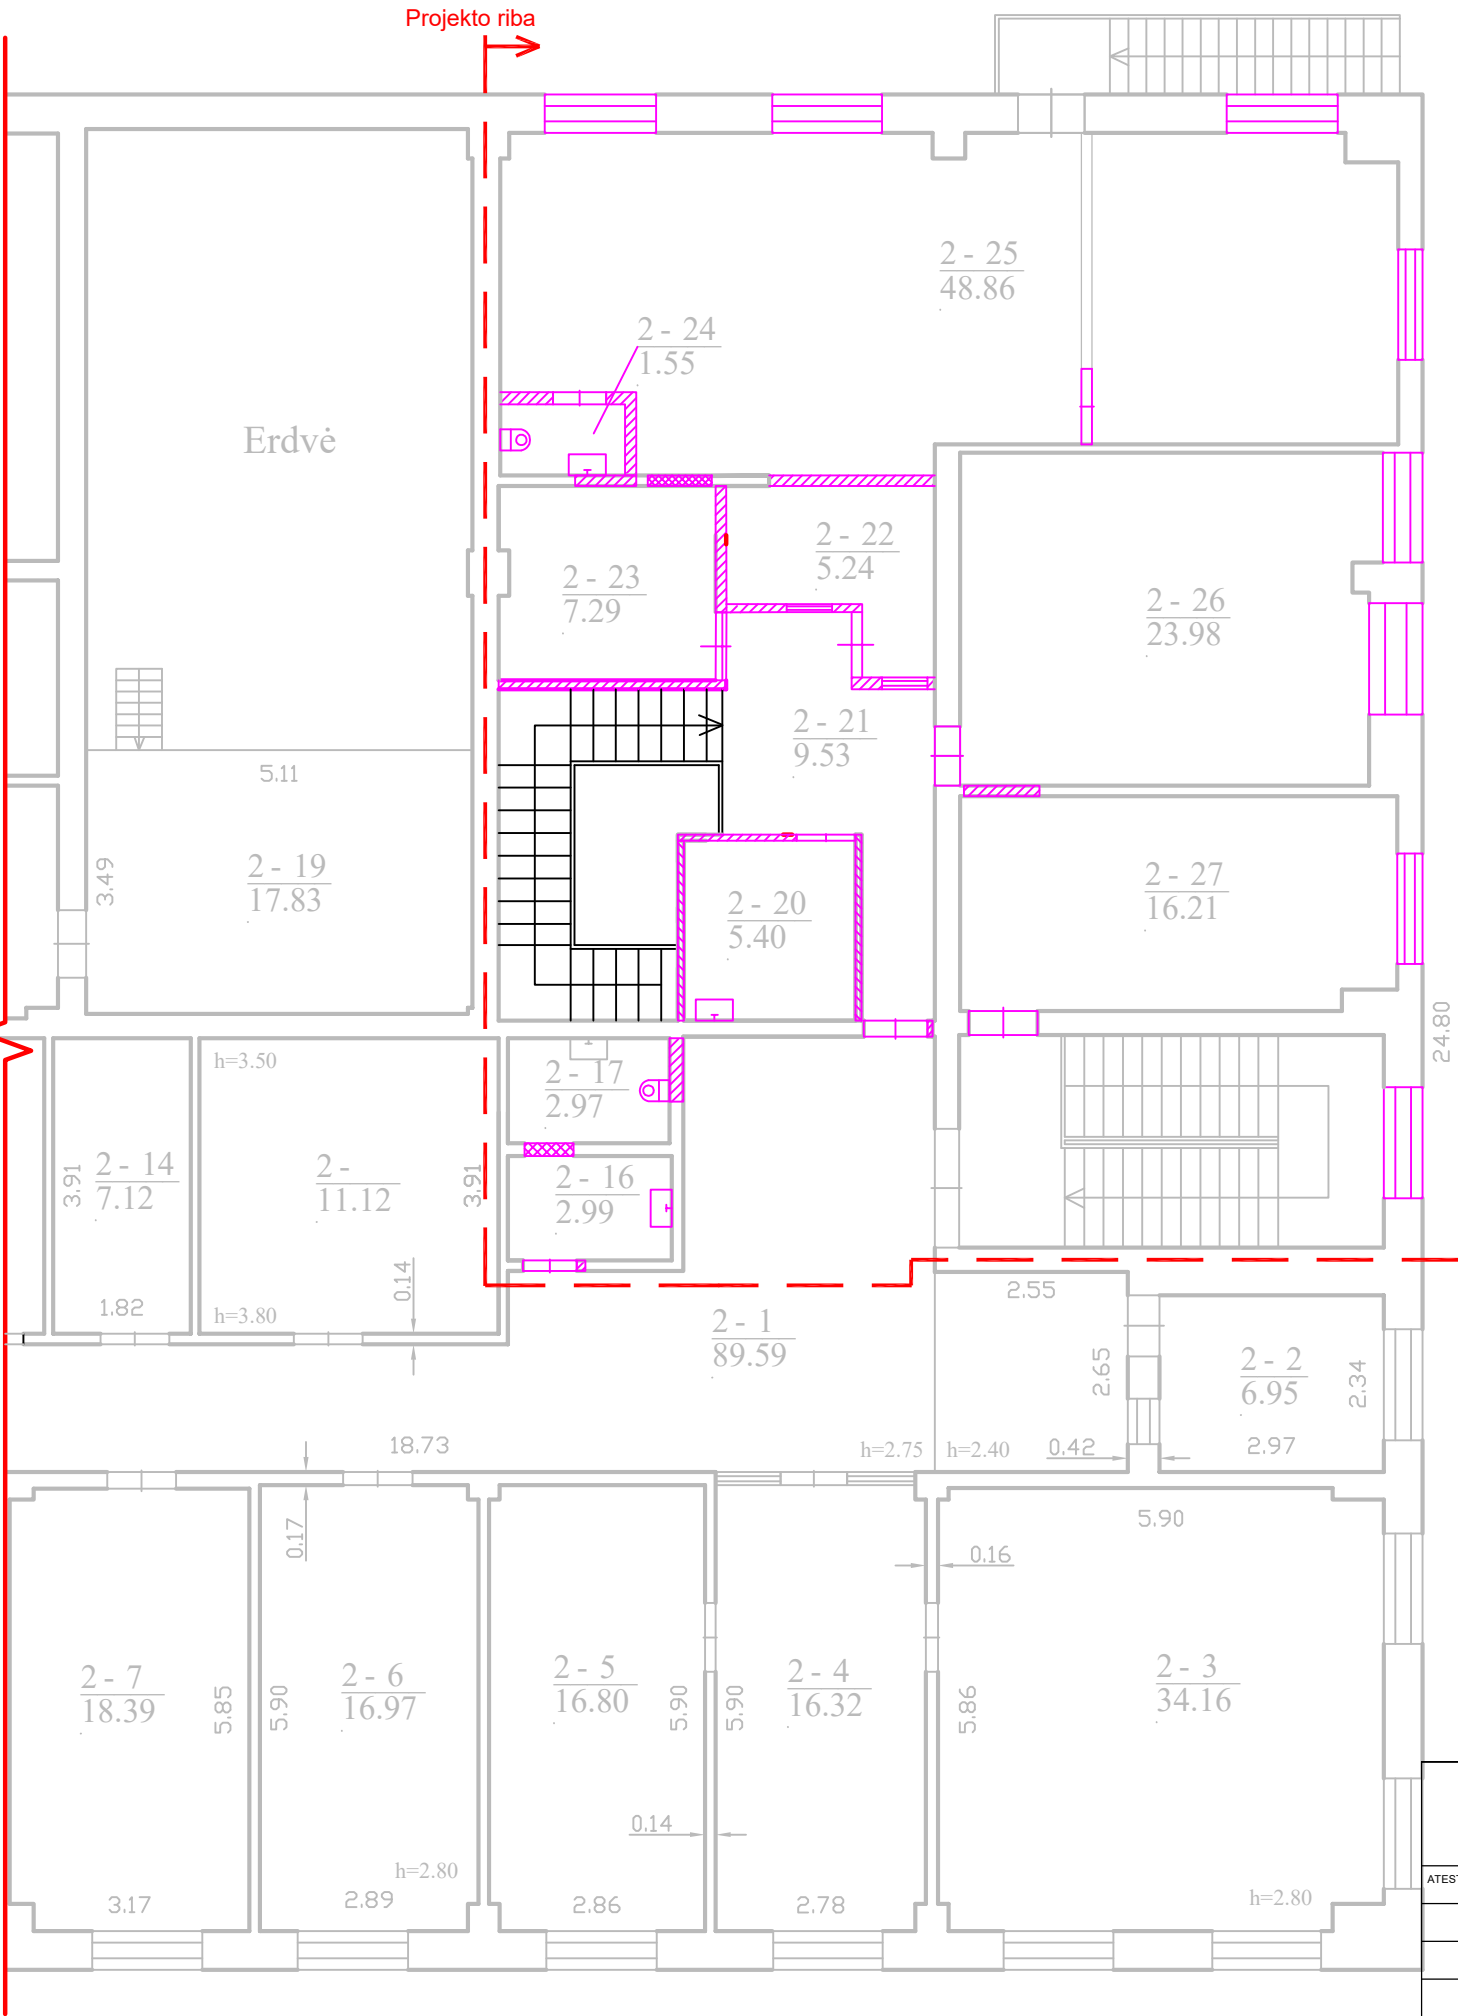

					ADMINISTRACINIO PASTATO DALIES PAPRASTOJO REMONTAS IR SAUGIOS CERTIFIKUOTOS SUNKVEŽIMIŲ STOVĖJIMO AIKŠTELĖS ĮRENGIMAS RASEINIŲ R.SAV., RASEINIŲ M., JURBARKO G.35				
ATESTATO NR.	PARĖIGOS	VARDAS PAVARDĖ	PARAŠAS	DATA	Brėžinys II A. GRIOVIMŲ PLANAS		LAPO DYDIS	LAIDA	
	PV						A-3	0	
	PDA								
					STATINIO ŠIFRAS		MASTELIS	LAPAS	LAPŲ
LT	Užsakovas UAB "ELEKTRINIAI MATAVIMAI"						1:100	2	7