SKLYPO SCHEMA

SKLYPO PLANO SUTARTINIAI ŽYMĖJIMAI:

- Sklypo riba
- Projektuojami pastatai
- Užstatymo riba
- Kelio apsaugos zona
- Įvažiavimas / išvažiavimas į sklypą
- Įėjimas į pastatą
- Projektuojamos automobilių stovėjimo vietos
- X = 6183 Y = 3257 — Charakteringų taškų, ašių susikirtimo koordinatės
- Projektuojama tvora, h=1.70 m
- Projektuojami stumdomi vartai
- Projektuojami pakeliami užtvarai
- Buitinių atliekų surinkimo vieta
- Kaimyninio sklypo riba
- Projektuojami trapai

KLAIPĖDOS STOTIS

EKSPLIKACIJA

1. Projektuojamas sandėliavimo paskirties pastatas
2. Projektuojamas sandėliavimo paskirties pastatas
3. Projektuojamas sandėliavimo paskirties pastatas
4. Projektuojamas sandėliavimo paskirties pastatas
5. Projektuojamas sandėliavimo paskirties pastatas
6. Projektuojamas sandėliavimo paskirties pastatas
7. Projektuojamas sandėliavimo paskirties pastatas
8. Projektuojamas sandėliavimo paskirties pastatas
9. Projektuojamas sandėliavimo paskirties pastatas
10. Projektuojamas sandėliavimo paskirties pastatas
11. Projektuojamas sandėliavimo paskirties pastatas
12. Projektuojamas sandėliavimo paskirties pastatas
13. Projektuojama betono dangos aikštelė
14. Projektuojama betono dangos aikštelė
15. Formuojama įvaža
16. Projektuojama žvyro dangos aikštelė
17. Projektuojama asfaltbetonio dangos aikštelė
18. Projektuojama asfaltbetonio dangos aikštelė
19. Projektuojama gaisrinės technikos apsisukimo ir vandens paėmimo aikštelė 12x12
20. Projektuojamas priešgaisrinis vandens telkinys
21. Dviračių stovėjimo vieta
22. Numatoma apsaugos posto konteinerio vieta
23. Numatoma reklaminio stendo vieta
24. Numatoma siurblinės vieta

PASTABOS:

1. Sklypui keliamos specialiosios žemės ir miško naudojimo sąlygos:
   Paviršinių vandens telkinių pakrantės apsaugos juostos;
   Paviršinių vandens telkinių apsaugos zonos;
   Kelių apsaugos zonos;
2. Visus matmenis ir detales tikslinti statybos metu ar atliekant darbo projektą.
3. Statybos metu užtikrinti priėjimus ir privažiavimus prie pastatų. Pažeista veja, baigus statybos darbus, atsodinama.

Kūdra
Rentos g. A
RENTOS G.
Siurblinė
Vandens paėmimo šuliniai gaisro gesinimui
Vandens grežinys
Trapas
Apsaugos posto vieta
Stendo vieta
Drapošų infiltracijos šulinys
553500040246
5535/0004:246
Kretingalės k.v.
Bet. d500
TVORA H=1.70m
0.4kV Mrk
20
19
24
16
14
13
15
17
21
22
18
23
1
2
3
4
5
6
7
8
9
10
11
12
R6.00
R9.00
12.00
12.96
15.46
16.07
17.95
34.66
28.75
25.05
7.24
6.00
1.50
2.00
±0.00 = 24.90
±0.00 = 25.30
6188423.67 320849.66
6188414.60 320828.03
6188402.74 320815.09
6188407.72 320856.34
6188393.68 320798.51
6188398.70 320834.76
6188386.84 320821.77
6188390.50 320858.80
6188377.78 320800.19
6188362.22 320815.28
6188354.50 320865.01
6188336.22 320822.00

0	2021	Statybos leidimui, konkursui.	
Laidos nr.	Data	Pakeitimo aprašymas. Priežastis	

Projektuotojas: ARCHITEKTŪRINIS RITMAS
UAB "Architektūrinis ritmas"
Adr.: Jurbarko g. 2 - 301, Kaunas
Tel.: 8-655-51477, 8-652-50241
El.p.: info@aritmas.lt
www.aritmas.lt

Projekto pavadinimas: Dvylikos nesudėtingų II-os grupės sandėliavimo paskirties pastatų, Stančių k., Klaipėdos r. sav. statybos projektas

004203	PV	L.Vizbaras	
0030557	ARCH	I.Drublionytė	

Brėžinys: SKLYPO PLANAS M 1: 500 — Laida 0

Statytojas: LT — UAB „VARDUVA“

Projekto žymuo: S-2021-TP.B - 02 — Lapas 1 — Lapų 1

A2

BRĖŽINIO AR JO DALIES PAKEITIMAS IR PANAUDOJIMAS BE PROJEKTAVIMO ĮMONĖS SUTIKIMO DRAUDŽIAMAS

1 DETALĖ (nuogrindos ir vejos)

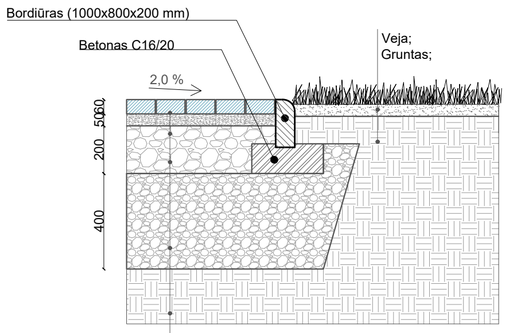

Betoninės pramoninės trinkelės, 60 mm;
Atsijų sluoksnis 0/3, 50 mm;
Skalda 0/56, Ev2=120 MPa, 200 mm;
Žvyro/ smėlio mišinys, Ev2=80 MPa, 400 mm
(šalčiui atsparus sluoksnis);
Sutankintas gruntas;

2 DETALĖ (trinkelių ir žvyro)

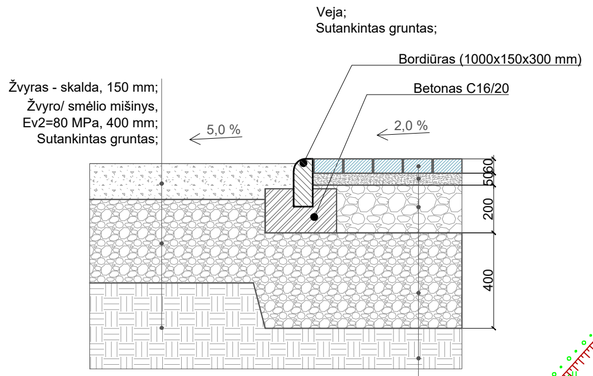

Betoninės trinkelės, 60 mm;
Atsijų sluoksnis 0/3, 50 mm;
Skalda 0/56, Ev2=120 MPa, 200 mm;
Šalčiui nekilsnus sl., Ev2=80 MPa, 400 mm;
Sutankintas gruntas;

SKLYPO PLANO SUTARTINIAI ŽYMĖJIMAI:

- Sklypo riba
- Projektuojami pastatai
- Kelio apsaugos zona
- Įvažiavimas / išvažiavimas į sklypą
- Įėjimas į pastatą
- Projektuojama tvora, h=1.70 m ir varteliai
- Projektuojami pakeliami užtvarai
- Buitinių atliekų surinkimo vieta
- Kaimyninio sklypo riba
- Projektuojama žvyro danga, 1987 m²
- Projektuojama asfaltbetonio danga, 3653 m
- Projektuojama trinkelių danga, 205 m²
- Projektuojama veja
- Projektuojami vejos bortai
- Projektuojami kelio bortai
- Projektuojami trapai
- Projektuojami parkiniai LED šviestuvai, 8 vn

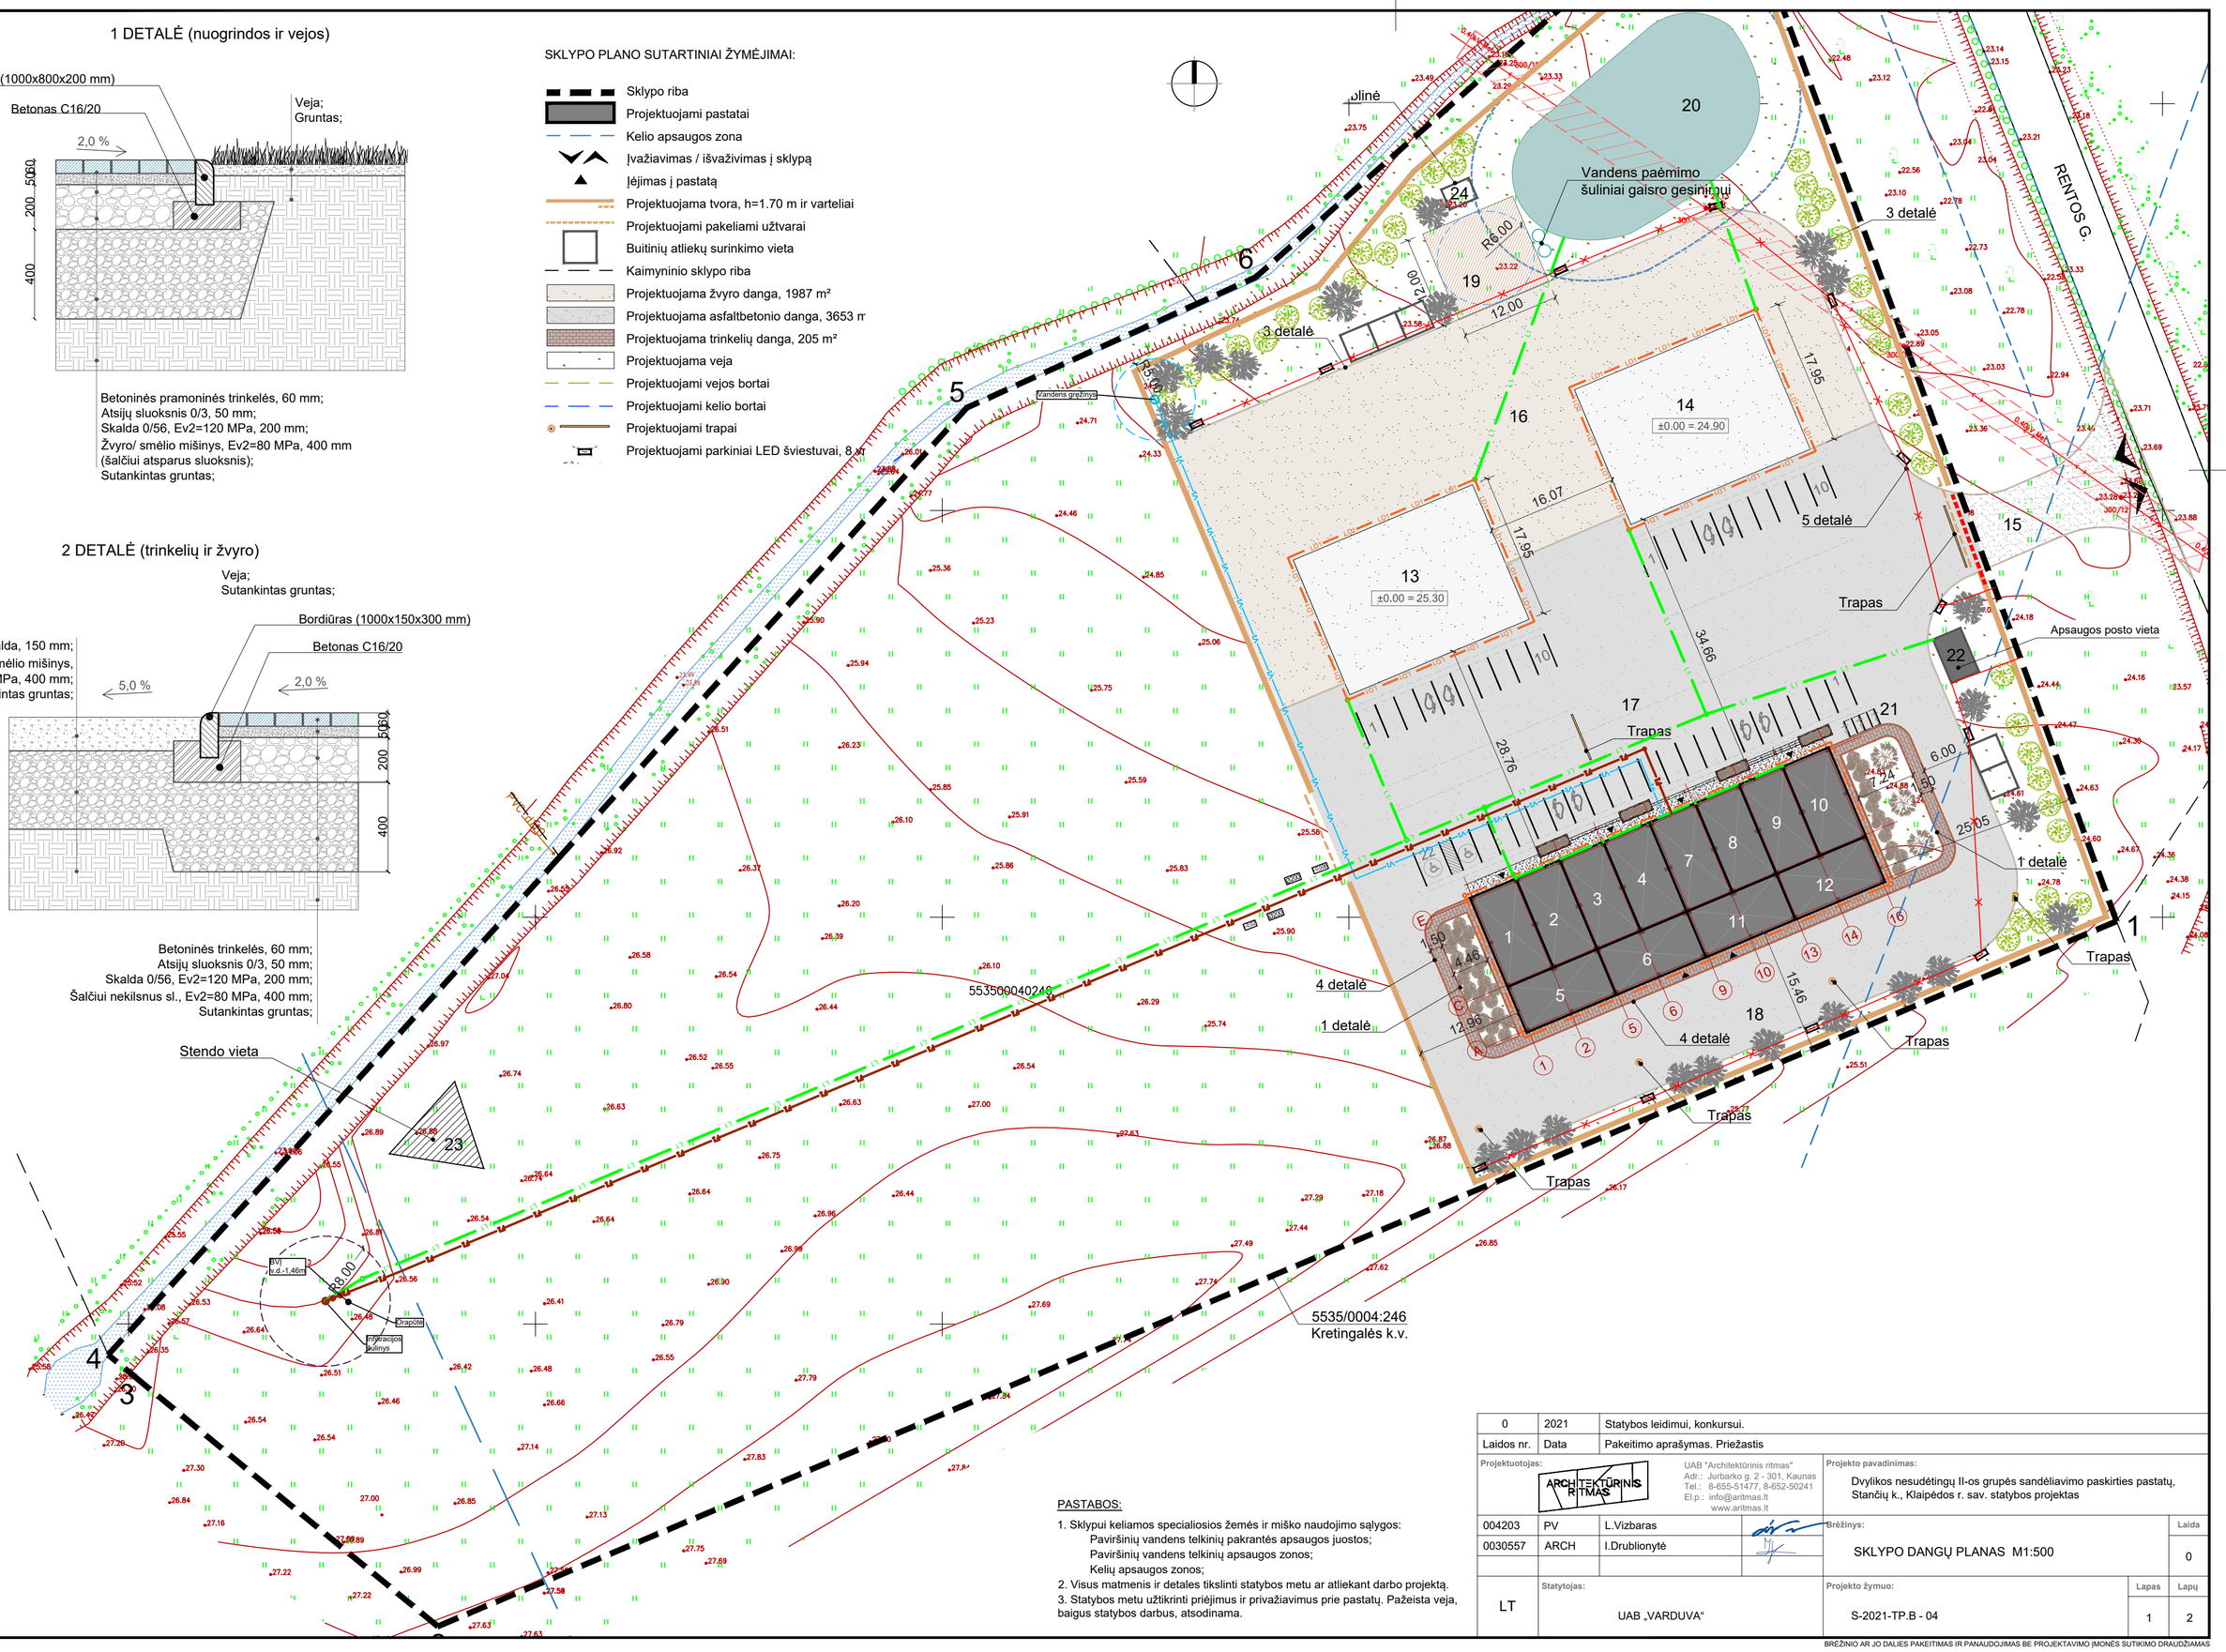

PASTABOS:

1. Sklypui keliamos specialiosios žemės ir miško naudojimo sąlygos:
   Paviršinių vandens telkinių pakrantės apsaugos juostos;
   Paviršinių vandens telkinių apsaugos zonos;
   Kelių apsaugos zonos;
2. Visus matmenis ir detales tikslinti statybos metu ar atliekant darbo projektą.
3. Statybos metu užtikrinti priėjimus ir privažiavimus prie pastatų. Pažeista veja, baigus statybos darbus, atsodinama.

0	2021	Statybos leidimui, konkursui.	
Laidos nr.	Data	Pakeitimo aprašymas. Priežastis	

Projektuotojas: ARCHITEKTŪRINIS RITMAS
UAB "Architektūrinis ritmas"
Adr.: Jurbarko g. 2 - 301, Kaunas
Tel.: 8-655-51477, 8-652-50241
El.p.: info@aritmas.lt
www.aritmas.lt

Projekto pavadinimas:
Dvylikos nesudėtingų II-os grupės sandėliavimo paskirties pastatų,
Stančių k., Klaipėdos r. sav. statybos projektas

004203	PV	L.Vizbaras	
0030557	ARCH	I.Drublionytė	

Brėžinys: SKLYPO DANGŲ PLANAS M1:500
Laida: 0

Statytojas: UAB „VARDUVA“
LT

Projekto žymuo: S-2021-TP.B - 04
Lapas: 1
Lapų: 2

A2

BRĖŽINIO AR JO DALIES PAKEITIMAS IR PANAUDOJIMAS BE PROJEKTAVIMO ĮMONĖS SUTIKIMO DRAUDŽIAMAS

3 DETALĖ (žvyro ir vejos)

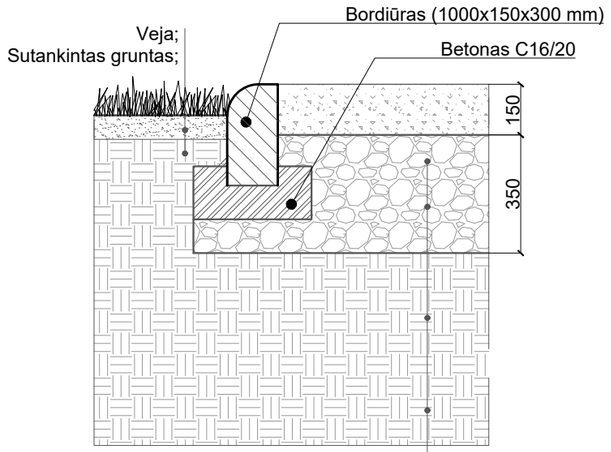

Žvyras - skalda, 150 mm;
Žvyro/ smėlio mišinys, Ev2=80 MPa, 400 mm;
Sutankintas gruntas;

4 DETALĖ (nuogrindos ir asfalto)

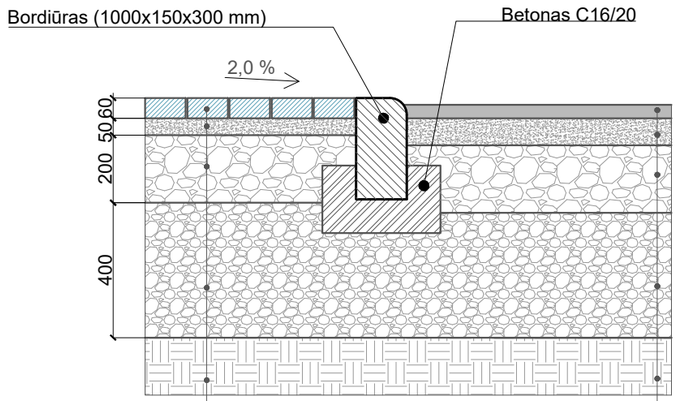

Betoninės pramoninės trinkelės, 60 mm;
Atsijų sluoksnis 0/3, 50 mm;
Skalda 0/56, Ev2=120 MPa, 200 mm;
Žvyro/ smėlio mišinys, Ev2=80 MPa, 400 mm;
Sutankintas gruntas;

Asfaltbetonis stambiagrūdis AC 0/16 AS, 40 mm;
Asfaltbetonio pagrindo sluoksnis AC 22 PS, 80 mm;
Dolomitinė skalda 0/56, Ev2=120 MPa, 200 mm;
Žvyro/ smėlio mišinys, Ev2=80 MPa, 400 mm;
Sutankintas gruntas;

5 DETALĖ (asfalto ir vejos)

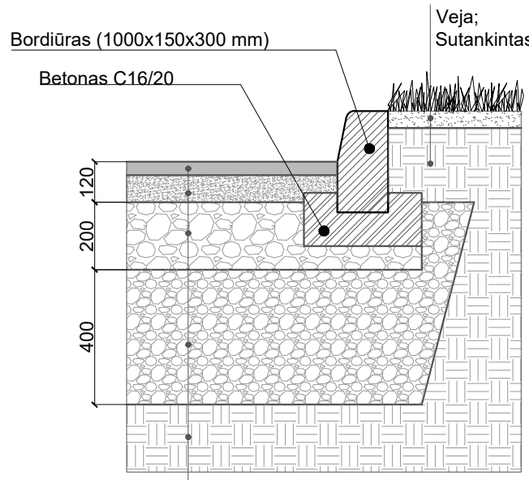

Asfaltbetonis stambiagrūdis AC 0/16 AS, 40 mm;
Asfaltbetonio pagrindo sluoksnis AC 22 PS, 80 mm;
Dolomitinė skalda 0/56, Ev2=120 MPa, 200 mm;
Žvyro/ smėlio mišinys, Ev2=80 MPa, 400 mm;
Sutankintas gruntas;

7 DETALĖ (žvyro ir asfalto)

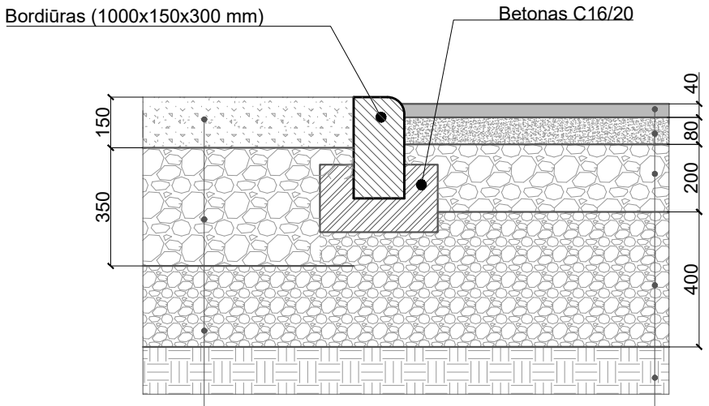

Žvyras - skalda, 150 mm;
Žvyro/ smėlio mišinys, Ev2=80 MPa, 400 mm;
Sutankintas gruntas;

Asfaltbetonis stambiagrūdis AC 0/16 AS, 40 mm;
Asfaltbetonio pagrindo sluoksnis AC 22 PS, 80 mm;
Dolomitinė skalda 0/56, Ev2=120 MPa, 200 mm;
Žvyro/ smėlio mišinys, Ev2=80 MPa, 400 mm;
Sutankintas gruntas;

0	2021	Statybos leidimui, konkursui.	
Laidos nr.	Data	Pakeitimo aprašymas. Priežastis	

Projektuotojas:
ARCHITEKTŪRINIS RITMAS
UAB "Architektūrinis ritmas"
Adr.: Jurbarko g. 2 - 301, Kaunas
Tel.: 8-655-51477, 8-652-50241
El.p.: info@aritmas.lt
www.aritmas.lt

Projekto pavadinimas:
Dvylikos nesudėtingų II-os grupės sandėliavimo paskirties pastatų, Stančių k., Klaipėdos r. sav. statybos projektas

004203	PV	L.Vizbaras	
0030557	ARCH	I.Drublionytė	

Brėžinys: SKLYPO DANGŲ PLANAS M1:500

Laida: 0

LT

Statytojas: UAB „VARDUVA“

Projekto žymuo: S-2021-TP.B - 04

Lapas: 2

Lapų: 2

BRĖŽINIO AR JO DALIES PAKEITIMAS IR PANAUDOJIMAS BE PROJEKTAVIMO ĮMONĖS SUTIKIMO DRAUDŽIAMAS

A3

SKLYPO PLANO MEDŽIAGŲ KIEKIŲ ŽINIARAŠTIS

Apdailos/medžiagos rūšis:	Mato vnt.	Kiekis:	Pastabos:
GERBŪVIO ĮRENGIMO DARBAI:			
Nuimama vejos derlingas sluoksnis	m²	9 703	
Statybinio žvyro / smėlio įrengimas	m³	1 404	
Betono dangos įrengimas	m²	942	
Tankinto žvyro dangos įrengimas			
Skalda 0/56, Ev2=120 MPa	m³	326	150 mm
Žvyro/ smėlio mišinys, Ev2=80 MPa	m³	874	400 mm
Asfaltbetonio dangos įrengimas			
Asfaltbetonis stambiagrūdis AC 0/16 AS	m³	161	40 mm
Asfaltbetonio pagrindo sluoksnis AC 22 PS	m³	321	80 mm
Dolomitinė skalda 0/56, Ev2=120 MPa	m³	803	200 mm
Žvyro/ smėlio mišinys, Ev2=80 MPa	m³	1 606	400 mm
Nuogrindos ir pėsčiųjų takų (betoninių trinkelių dangos) įrengimas			
Betoninės pramoninės trinkelės	m³	13	60 mm
Atsijų sluoksnis 0/3	m³	12	50 mm
Skalda 0/56, Ev2=120 MPa	m³	45	200 mm
Žvyro/ smėlio mišinys, Ev2=80 MPa	m³	90	400 mm
Betoninių plytelių dangos ir laiptų įrengimas (prie įėjimo į pastatus)			
Betoninės didelio formato plytelės	m³	7	60 mm
Atsijų sluoksnis 0/3	m³	6	50 mm
Skalda 0/56, Ev2=120 MPa	m³	23	200 mm
Žvyro/ smėlio mišinys, Ev2=80 MPa	m³	47	400 mm
Vejos užsėjimas			
Vejos užsėjimas	m²	3565	
Derlingų žemių užpylimas, 10 cm	m³	357	Atsižvelgiant į pasirinktų augalų reikalavimus
Dekoratyvių želdinių sodinimas			
Lauko stacionarūs vazonai augalams	vnt.	4	Corten apdailos
Lanksvos	vnt.	7	
Lendrūnai	m²	135	Sodinimas per visą plotą sudarant augalų kompozicijas
Miskantai	vnt.	11	
Skroblai	vnt.	41	
Kalnapušės	vnt.	23	
Paprastasis klevas	vnt.	3	
Po pastatu pagrindų įrengimas			
Tankintas žvyro pagrindas, 30 cm	m³	142	

SKLYPO PLANO MEDŽIAGŲ KIEKIŲ ŽINIARAŠTIS

Apdailos/medžiagos rūšis:	Mato vnt.	Kiekis:	Pastabos:
KITI DARBAI:			
Kelio bortelių įrengimas	m	377	
Vejos bortelių įrengimas	m	170	
Tarp dviejų skirtingų dangų bortelių įrengimas	m	37	
Stovėjimo aikštelės paruošimas	vnt.	42	Išskirta spalva - balta
Dažyta neįgaliojo saugos zona	vnt.	2	Išskirta spalva - balta
Neįgaliojo stovėjimo vietos ženklinimas	vnt.	2	Spalva - balta
Elektromobilio stovėjimo vietos ženklinimas	vnt.	8	Išskirta spalva - balta
Elektromobilių įkrovimo stotelė	vnt.	4	
Ribojimo borteliai	vnt.	42	
Dviračių stovėjimo vietų įrengimas	vnt.	5	
Trapų įrengimas	vnt.	6	iš jų 2 vnt 6 ir 8 m ilgio
Segmentinės tvoros įrengimas	m	437	
Pakeliamų užtvarų įrengimas	vnt.	1	
Stumdomų vartų įrengimas	vnt.	2	
Apsaugos posto konteineris	vnt.	1	
Tvenkinio iškasimas	m³	2 540	
Reklaminio stendo įrengimas	vnt.	1	
Buitinių atliekų surinkimo konteineriai	vnt.	5	
Parkiniai LED šviestuvai	vnt.	10	Vienpusiai
Parkiniai LED šviestuvai	vnt.	2	Dvipusiai
Elektros kabelio ilgis apšietimo tinklams	m	245	
LAUKO INŽINERINIAI TINKLAI:			
Vandens gręžinio įrengimas	vnt.	1	Ir visi su tuo susiję darbai
Vandentiekio tinklų įrengimas	m	110	Ir visi su tuo susiję darbai
Nuotekų valymo įrenginio įrengimas	vnt.	1	Ir visi su tuo susiję darbai
Savitakinių buitinių nuotekų tinklų įrengimas	m	185	Ir visi su tuo susiję darbai
Drenažo tinklų įrengimas	m	311	Ir visi su tuo susiję darbai
Lietaus nuotekų tinklų įrengimas	m	353	Ir visi su tuo susiję darbai

Laidos nr.	Data	Pakeitimo aprašymas. Priežastis
0	2021	Į Statybos leidimui, konkursui.

Projektuotojas:

ARCHITEKTŪRINIS RITMAS

UAB "Architektūrinis ritmas"
Adr.: Jurbarko g. 2 - 301, Kaunas
Tel.: 8-655-51477, 8-652-50241
El.p.: info@aritmas.lt
www.aritmas.lt

Projekto pavadinimas:
Dvylikos nesudėtingų II-os grupės sandėliavimo paskirties pastatų, Stančių k., Klaipėdos r. sav. statybos projektas

004203	PV	L.Vizbaras	
0030557	ARCH	I.Drublionytė	

Brėžinys: Darbų kiekių žiniaraštis

Laida: 0

LT

Statytojas: UAB „VARDUVA“

Projekto žymuo: S-2021-TP.B - 06

Lapas: 1

Lapų: 2

A3

BRĖŽINIO AR JO DALIES PAKEITIMAS IR PANAUDOJIMAS BE PROJEKTAVIMO ĮMONĖS SUTIKIMO DRAUDŽIAMAS

UŽ SKLYPO PLANO RIBŲ MEDŽIAGŲ KIEKIŲ ŽINIARAŠTIS

Apdailos/medžiagos rūšis:	Mato vnt.	Kiekis:	Pastabos:
GERBŪVIO ĮRENGIMO DARBAI:			
Nuimama vejos derlingas sluoksnis	m²	276	
Asfaltbetonio dangos įrengimas			
Asfaltbetonis stambiagrūdis AC 0/16 AS	m³	11	40 mm
Asfaltbetonio pagrindo sluoksnis AC 22 PS	m³	21	80 mm
Dolomitinė skalda 0/56, Ev2=120 MPa	m³	55	200 mm
Žvyro/ smėlio mišinys, Ev2=80 MPa	m³	110	400 mm
Pralaidos įrengimas	m	10	400 mm
KITI DARBAI:			
Kelio bortelių įrengimas	m	63	

0	2021	Statybos leidimui, konkursui.
Laidos nr.	Data	Pakeitimo aprašymas. Priežastis

Projektuotojas:

ARCHITEKTŪRINIS RITMAS

UAB "Architektūrinis ritmas"
Adr.: Jurbarko g. 2 - 301, Kaunas
Tel.: 8-655-51477, 8-652-50241
El.p.: info@aritmas.lt
www.aritmas.lt

Projekto pavadinimas:
Dvylikos nesudėtingų II-os grupės sandėliavimo paskirties pastatų, Stančių k., Klaipėdos r. sav. statybos projektas

004203	PV	L.Vizbaras	
0030557	ARCH	I.Drublionytė	

Brėžinys: Darbų kiekių žiniaraštis

Laida: 0

LT

Statytojas: UAB „VARDUVA“

Projekto žymuo: S-2021-TP.B - 06

Lapas: 2

Lapų: 2

BRĖŽINIO AR JO DALIES PAKEITIMAS IR PANAUDOJIMAS BE PROJEKTAVIMO ĮMONĖS SUTIKIMO DRAUDŽIAMAS

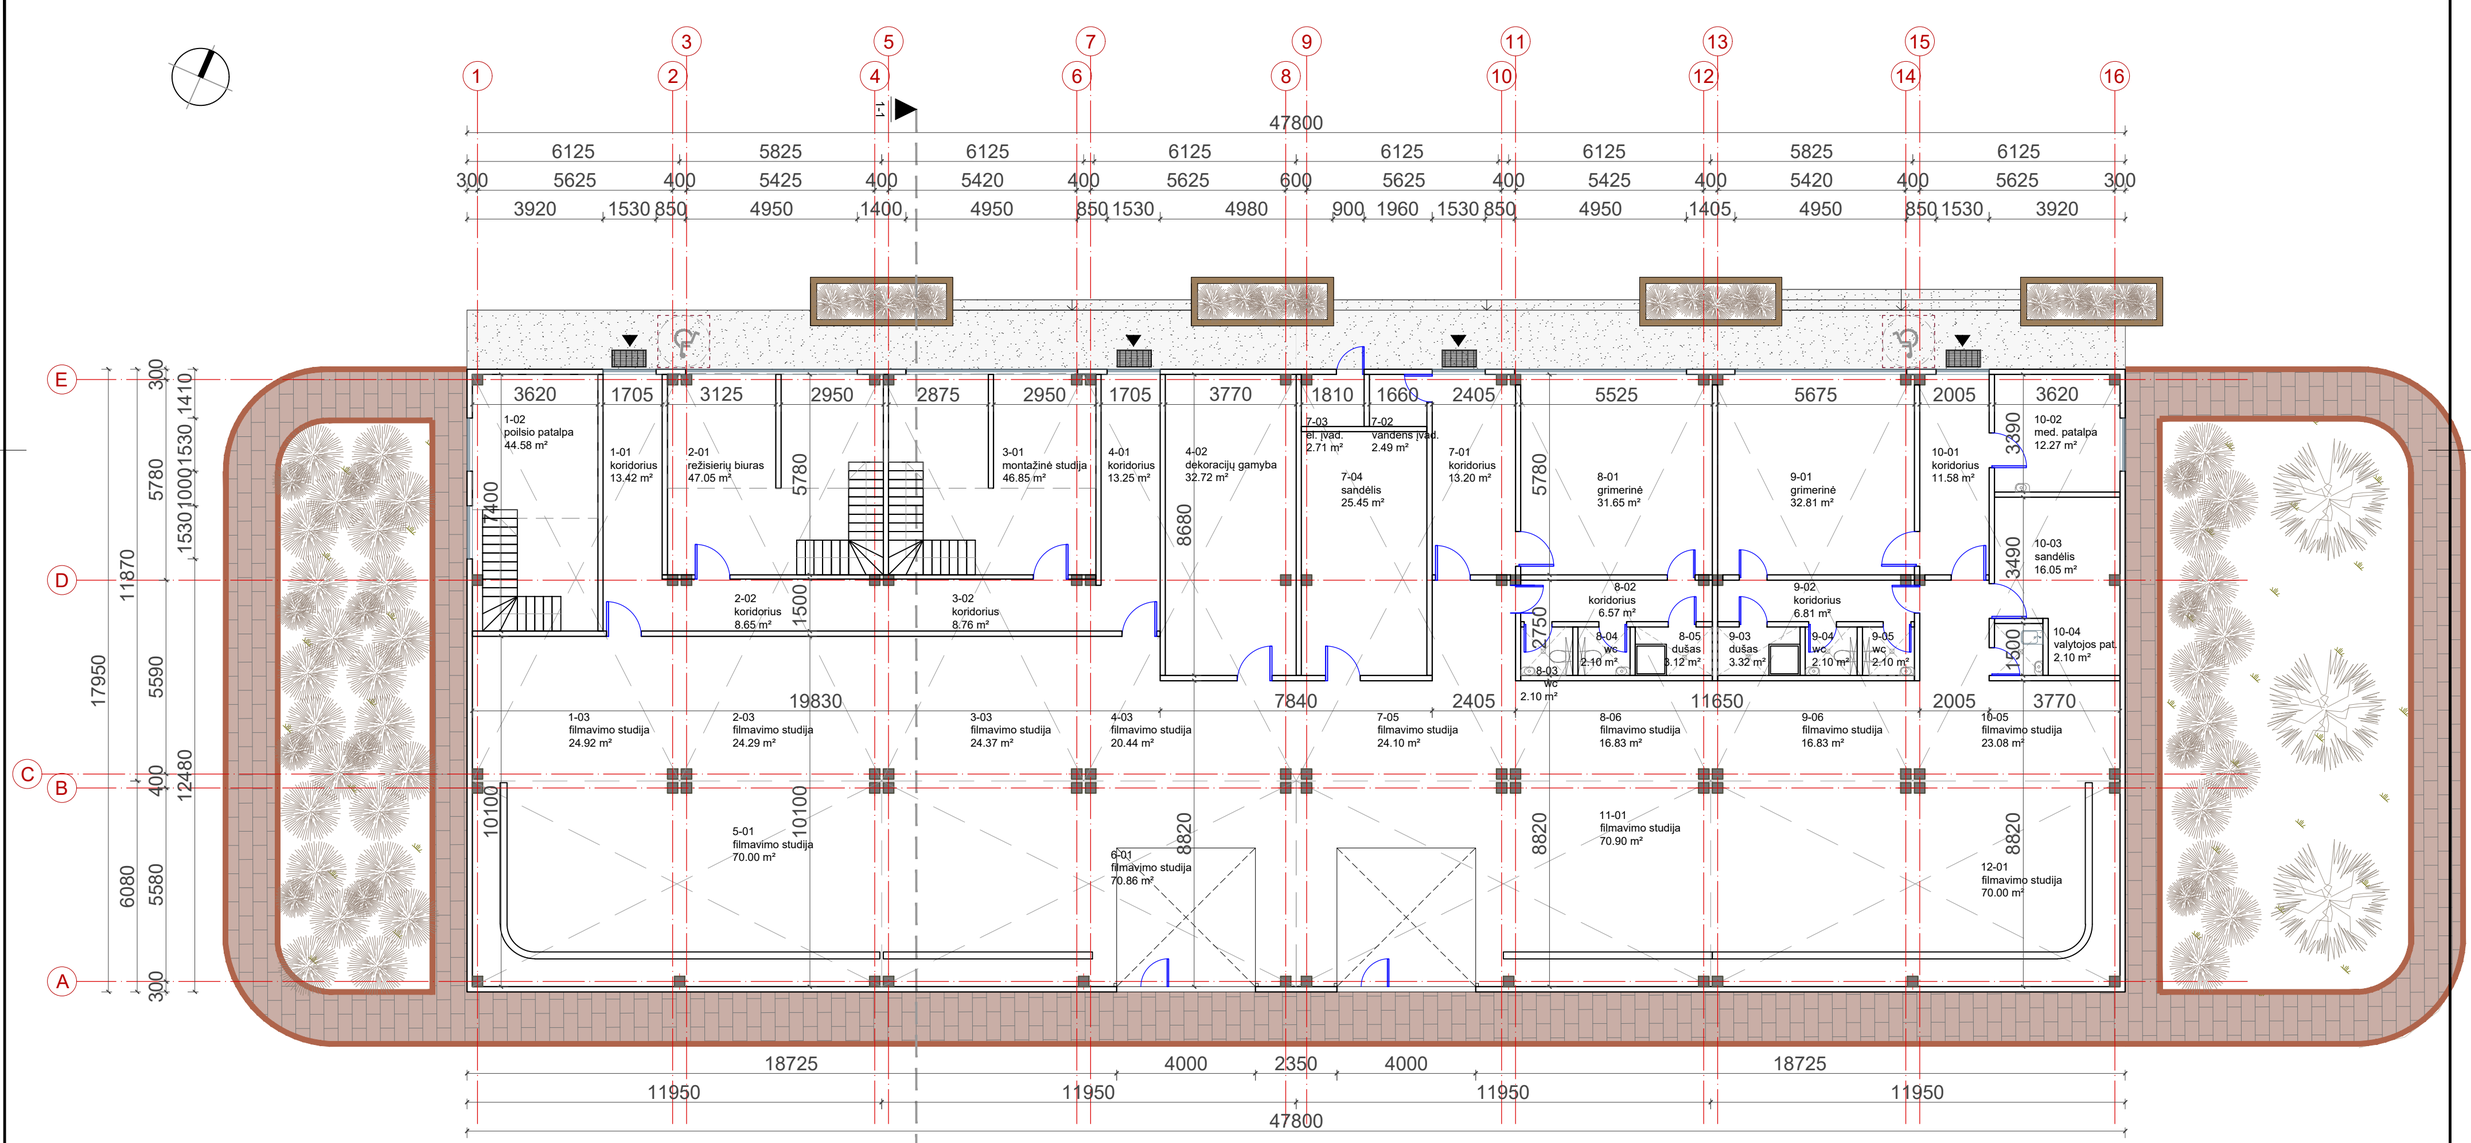

SANDĖLIAVIMO PASKIRTIES PASTATAS - 1		
AUKŠTO PATALPŲ EKSPLIKACIJA		
Eil. nr.	Patalpa	Plotas m²
1-01	Koridorius	13.42
1-02	Poilsio patalpa (su antesole)	41.65
1-03	Filmavimo studijos erdvė	24.92
Bendrasis plotas		

SANDĖLIAVIMO PASKIRTIES PASTATAS - 2		
AUKŠTO PATALPŲ EKSPLIKACIJA		
Eil. nr.	Patalpa	Plotas m²
2-01	Režisierių patalpa (su antesole)	47.05
2-02	Koridorius	8.65
2-03	Filmavimo studijos erdvė	24.29
Bendrasis plotas		

SANDĖLIAVIMO PASKIRTIES PASTATAS - 3		
AUKŠTO PATALPŲ EKSPLIKACIJA		
Eil. nr.	Patalpa	Plotas m²
3-01	Režisierių patalpa (su antesole)	46.85
3-02	Koridorius	8.76
3-03	Filmavimo studijos erdvė	24.37
Bendrasis plotas		

SANDĖLIAVIMO PASKIRTIES PASTATAS - 4		
AUKŠTO PATALPŲ EKSPLIKACIJA		
Eil. nr.	Patalpa	Plotas m²
4-01	Koridorius	13.25
4-02	Dekoracijų gamybos pat.	32.72
4-03	Filmavimo studijos erdvė	20.44
Bendrasis plotas		

SANDĖLIAVIMO PASKIRTIES PASTATAS - 5		
AUKŠTO PATALPŲ EKSPLIKACIJA		
Eil. nr.	Patalpa	Plotas m²
5-01	Filmavimo studijos erdvė	70.00
Bendrasis plotas		

SANDĖLIAVIMO PASKIRTIES PASTATAS - 6		
AUKŠTO PATALPŲ EKSPLIKACIJA		
Eil. nr.	Patalpa	Plotas m²
6-01	Filmavimo studijos erdvė	70.00
Bendrasis plotas		

SANDĖLIAVIMO PASKIRTIES PASTATAS - 7		
AUKŠTO PATALPŲ EKSPLIKACIJA		
Eil. nr.	Patalpa	Plotas m²
7-01	Koridorius	13.20
7-02	Vandens įvado pat.	2.49
7-03	Elektros įvado pat.	2.71
7-04	Sandėliavimo pat.	25.45
7-05	Filmavimo studijos erdvė	24.10
Bendrasis plotas		

SANDĖLIAVIMO PASKIRTIES PASTATAS - 8		
AUKŠTO PATALPŲ EKSPLIKACIJA		
Eil. nr.	Patalpa	Plotas m²
8-01	Grimerinė	31.65
8-02	Koridorius	6.57
8-03	WC	2.10
8-04	WC	2.10
8-05	Dušas	3.12
8-06	Filmavimo studijos erdvė	16.83
Bendrasis plotas		

SANDĖLIAVIMO PASKIRTIES PASTATAS - 9		
AUKŠTO PATALPŲ EKSPLIKACIJA		
Eil. nr.	Patalpa	Plotas m²
9-01	Grimerinė	32.81
9-02	Koridorius	6.81
9-03	Dušas	3.32
9-04	WC	2.10
9-05	WC	2.10
9-06	Filmavimo studijos erdvė	16.83
Bendrasis plotas		

SANDĖLIAVIMO PASKIRTIES PASTATAS - 10		
AUKŠTO PATALPŲ EKSPLIKACIJA		
Eil. nr.	Patalpa	Plotas m²
10-01	Koridorius	11.58
10-02	Medicinos kabinetas	12.27
10-03	Sandėlis	16.05
10-04	Valytojos pat.	2.10
10-05	Filmavimo studijos erdvė	23.08
Bendrasis plotas		

SANDĖLIAVIMO PASKIRTIES PASTATAS - 11		
AUKŠTO PATALPŲ EKSPLIKACIJA		
Eil. nr.	Patalpa	Plotas m²
11-01	Filmavimo studijos erdvė	70.00
Bendrasis plotas		

SANDĖLIAVIMO PASKIRTIES PASTATAS - 12		
AUKŠTO PATALPŲ EKSPLIKACIJA		
Eil. nr.	Patalpa	Plotas m²
12-01	Filmavimo studijos erdvė	70.00
Bendrasis plotas		

SUTARTINIAI ŽYMĖJIMAI

- Termopanelės, 150 mm
- Projektuojamos pertvaros, 120 mm
- Įėjimas/išėjimas į pastatą
- Trapas
- Projektuojama betoninių trinkelių nuogrinda
- Projektuojama betono danga
- Projektuojama terasa - medinės lentos

0	2021	Statybos leidimui, konkursui.	
Laidos nr.	Data	Pakeitimo aprašymas. Priežastis	

Projektuotojas: ARCHITEKTŪRINIS RITMAS
UAB "Architektūrinis ritmas"
Adr.: Jurbarko g. 2 - 301, Kaunas
Tel.: 8-655-51477, 8-652-50241
El.p.: info@aritmas.lt
www.aritmas.lt

Projekto pavadinimas:
Dvylikos nesudėtingų II-os grupės sandėliavimo paskirties pastatų,
Stančių k., Klaipėdos r. sav. statybos projektas

004203	PV	L.Vizbaras	
0030557	ARCH	I.Drublionytė	

Brėžinys: Sandėliavimo paskirties pastatai Nr. 1 - 12
AUKŠTO PLANAS M 1: 125

Laida: 0

Statytojas:	Projekto žymuo:	Lapas	Lapų
LT — UAB „VARDUVA“	S-2021-TP.B - 02	1	1

BRĖŽINIO AR JO DALIES PAKEITIMAS IR PANAUDOJIMAS BE PROJEKTAVIMO ĮMONĖS SUTIKIMO DRAUDŽIAMAS

A2

PJŪVIS 1-1

Sutapdintas stogas:

Bituminė prilydoma stogo danga MIDA Unifleks PV S4b, 4mm
Bituminė prilydoma stogo danga MIDA Unifleks PV S3s, 3mm
Kieta akmens vata Paroc Rob 80, 20 mm. (80 kPa, λD=0,038 W/mK)
Polistireninis putplastis EPS 80, 180 mm. (λD=0,037 W/mK)
Kieta akmens vata Paroc Rob 80, 20 mm. (80 kPa, λD=0,038 W/mK)
Garo izoliacinė plevelė 0.2mm storio, stabilizuota, atspari UV
Profiliuotas paklotas

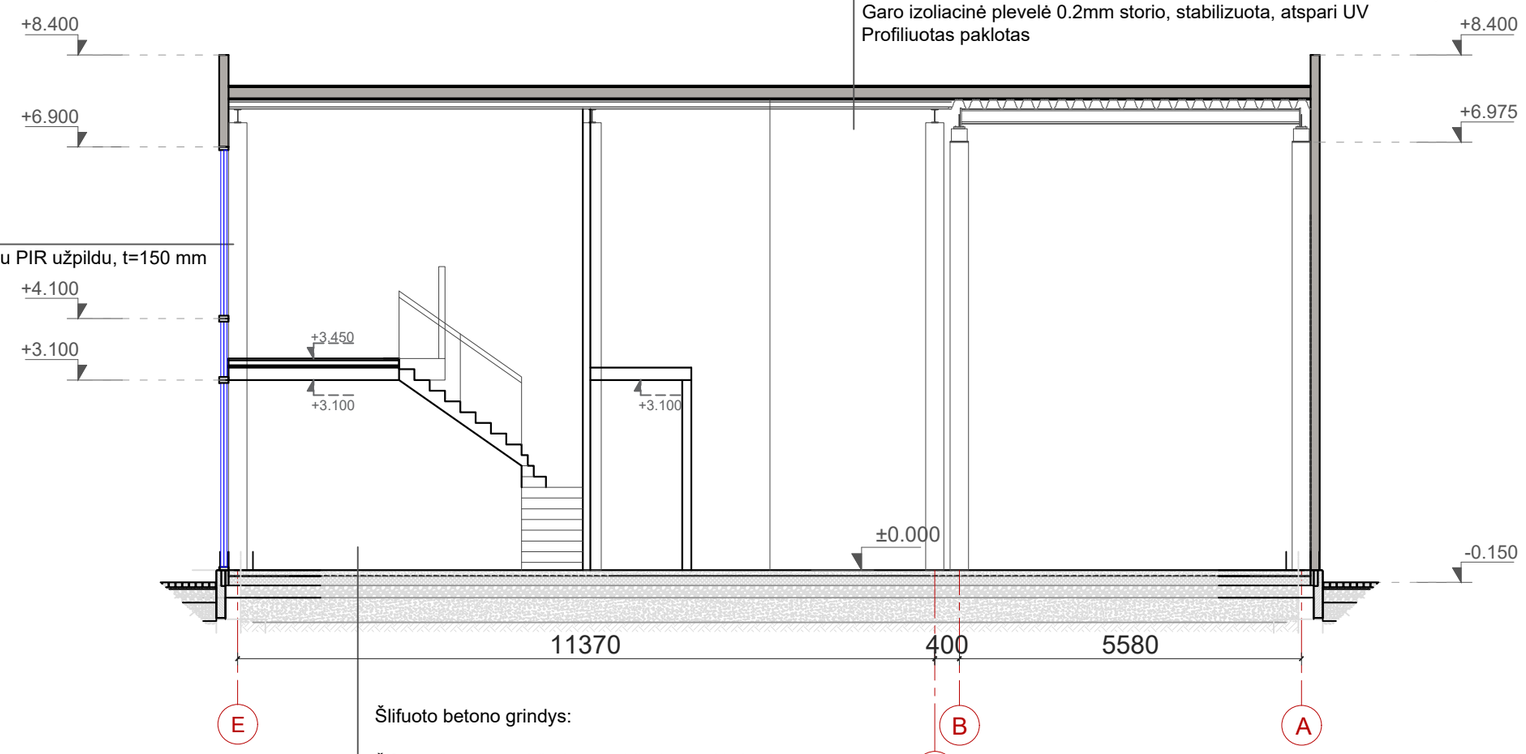

Pastato sienos:
Daugiasluoksnės plokštės su PIR užpildu, t=150 mm

Šlifuoto betono grindys:

Šifuotas betono paviršius sutrauktu paviršiaus sukietintoju.
Fibro betonas t-100mm C30/37 XF3.
Armavimas:
- polipropileno fibra DURUS EasyFinish - 3kg/m³
- polipropileno plaušas Crackstop Ultra mikroitrūkimų kontrolei – 0,6kg/m³

Skiriamasis sluoksnis.
Polistireninis putplastis EPS 100 t-150mm (visu plotu).
Išlyginta ir sutakinta skalda arba žvyras t-200mm(Ev2>100MPa).
Sutankintas smėlis, min 400mm (Ev2>80MPa).
Sutankintas gruntas (Ev2>45MPa).

PASTABOS:

1. Išmatavimai brėžinyje duoti milimetrais.
2. Statybos metu sprendiniai tikslinami vietoje.
3. Brėžinyje radus netikslumų, tolimesnius sprendinius derinti su projektuotojais.

0	2021	Statybos leidimui, konkursui.	
Laidos nr.	Data	Pakeitimo aprašymas. Priežastis	

Projektuotojas:
ARCHITEKTŪRINIS RITMAS
UAB "Architektūrinis ritmas"
Adr.: Jurbarko g. 2 - 301, Kaunas
Tel.: 8-655-51477, 8-652-50241
El.p.: info@aritmas.lt
www.aritmas.lt

Projekto pavadinimas:
Dvylikos nesudėtingų II-os grupės sandėliavimo paskirties pastatų, Stančių k., Klaipėdos r. sav. statybos projektas

004203	PV	L.Vizbaras	
0030557	ARCH	I.Drublionytė	

Brėžinys: PJŪVIS M 1: 100

Laida: 0

LT

Statytojas: UAB „VARDUVA“

Projekto žymuo: S-2021-TP.B - 03

Lapas: 1

Lapų: 1

A3

BRĖŽINIO AR JO DALIES PAKEITIMAS IR PANAUDOJIMAS BE PROJEKTAVIMO ĮMONĖS SUTIKIMO DRAUDŽIAMAS

FORMUOJAMA TRIMATĖ LED APŠVIETIMO REKLAMA

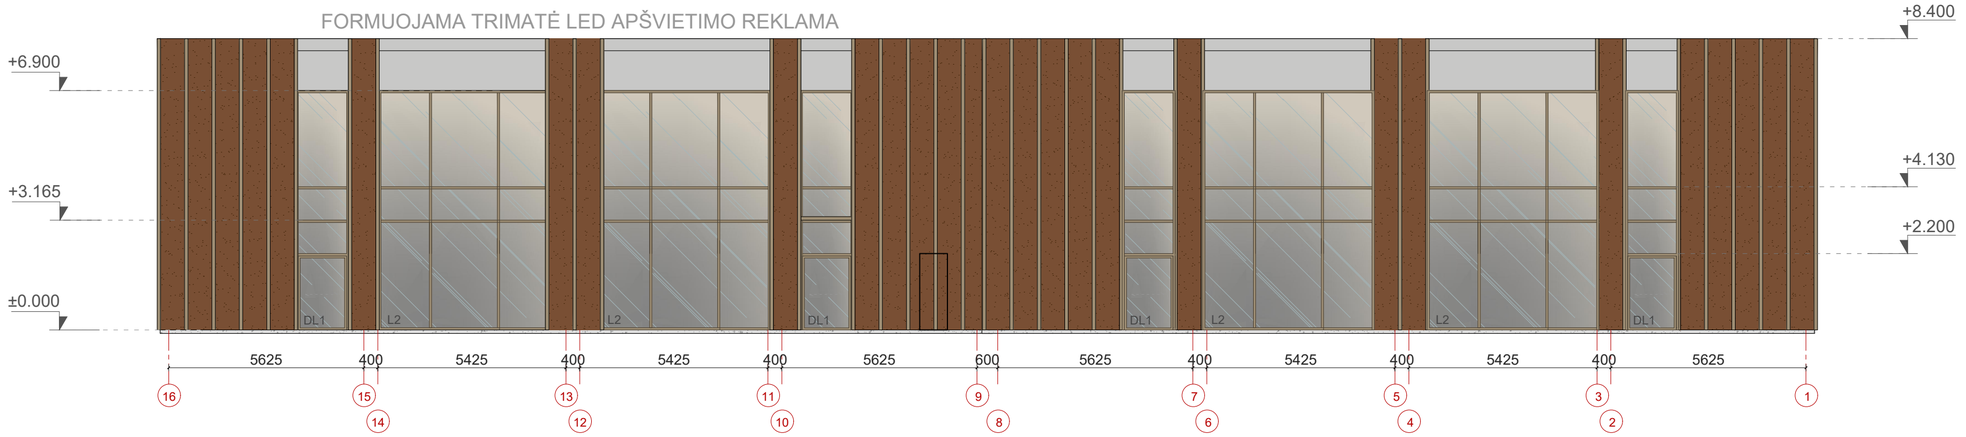

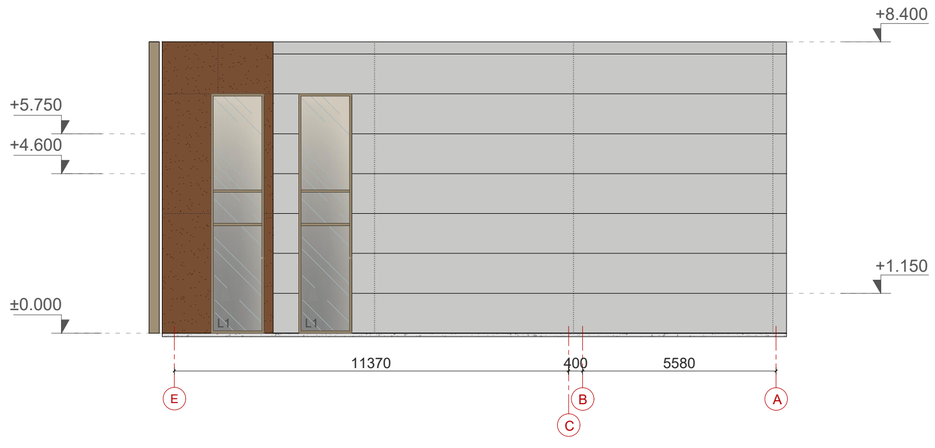

SUTARTINIAI ŽYMĖJIMAI

- Termopanelės, pilka RAL 7047
- Apdailinės betono plokštės cokoliui
- COR-TEN plieno lakštai
- Metaliniai fasado elementai, RAL 1011
- Langų rėmai, RAL 1011

0	2021	Statybos leidimui, konkursui.	
Laidos nr.	Data	Pakeitimo aprašymas. Priežastis	

Projektuotojas: ARCHITEKTŪRINIS RITMAS
UAB "Architektūrinis ritmas"
Adr.: Jurbarko g. 2 - 301, Kaunas
Tel.: 8-655-51477, 8-652-50241
El.p.: info@aritmas.lt
www.aritmas.lt

Projekto pavadinimas:
Dvylikos nesudėtingų II-os grupės sandėliavimo paskirties pastatų,
Stančių k., Klaipėdos r. sav. statybos projektas

004203	PV	L.Vizbaras	
0030557	ARCH	I.Drublionytė	

Brėžinys:
Sandėliavimo paskirties pastatai Nr. 1 - 12
FASADAI M 1: 125

Laida: 0

Statytojas: UAB „VARDUVA“

LT

Projekto žymuo: S-2021-TP.B - 04

Lapas: 1 | Lapų: 1

BRĖŽINIO AR JO DALIES PAKEITIMAS IR PANAUDOJIMAS BE PROJEKTAVIMO ĮMONĖS SUTIKIMO DRAUDŽIAMAS

A2

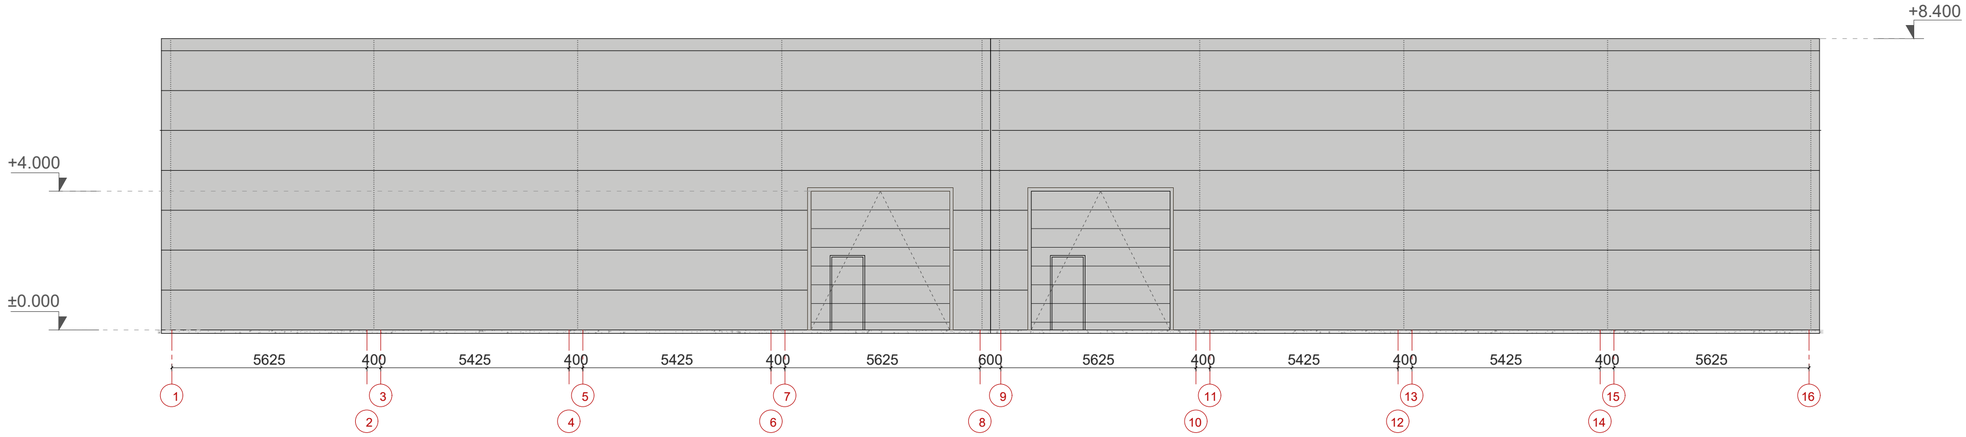

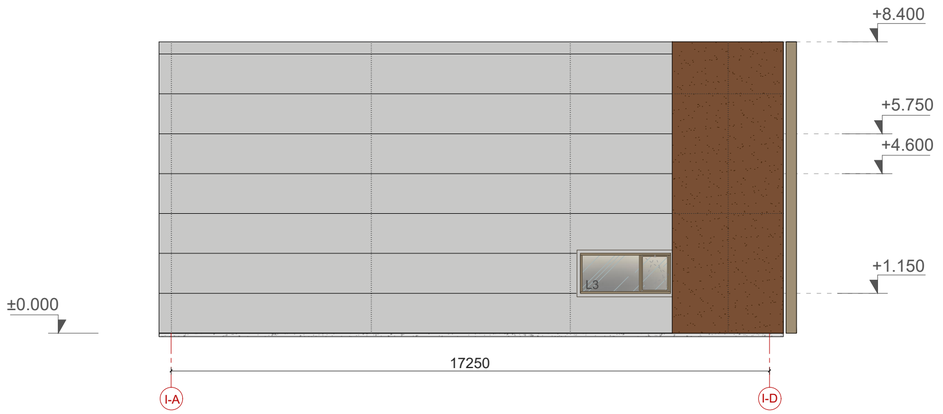

SUTARTINIAI ŽYMĖJIMAI

- Termopanelės, pilka RAL 7047
- Apdailinės betono plokštės cokoliui
- COR-TEN plieno lakštai
- Metaliniai fasado elementai, RAL 1011
- Langų rėmai, RAL 1011

0	2021	Statybos leidimui, konkursui.	
Laidos nr.	Data	Pakeitimo aprašymas. Priežastis	

Projektuotojas:
ARCHITEKTŪRINIS RITMAS
UAB "Architektūrinis ritmas"
Adr.: Jurbarko g. 2 - 301, Kaunas
Tel.: 8-655-51477, 8-652-50241
El.p.: info@aritmas.lt
www.aritmas.lt

Projekto pavadinimas:
Dvylikos nesudėtingų II-os grupės sandėliavimo paskirties pastatų,
Stančių k., Klaipėdos r. sav. statybos projektas

004203	PV	L.Vizbaras	
0030557	ARCH	I.Drublionytė	

Brėžinys:
Sandėliavimo paskirties pastatai Nr. 1 - 12
FASADAI M 1: 125

Laida: 0

Statytojas:
LT
UAB „VARDUVA“

Projekto žymuo: S-2021-TP.B - 05

Lapas: 1 | Lapų: 1

BRĖŽINIO AR JO DALIES PAKEITIMAS IR PANAUDOJIMAS BE PROJEKTAVIMO ĮMONĖS SUTIKIMO DRAUDŽIAMAS

A2