


ELEKTROS MAGISTRALINIŲ TINKLŲ PRINCIPINĖ SKAIČIAVIMO SCHEMA

Magistralinė linija; atjungimo aparatas	Prijungta galia, kW; kabelio tipas; skerspjūvis; ilgis;	El. skydelio Nr.
--	--	------------------

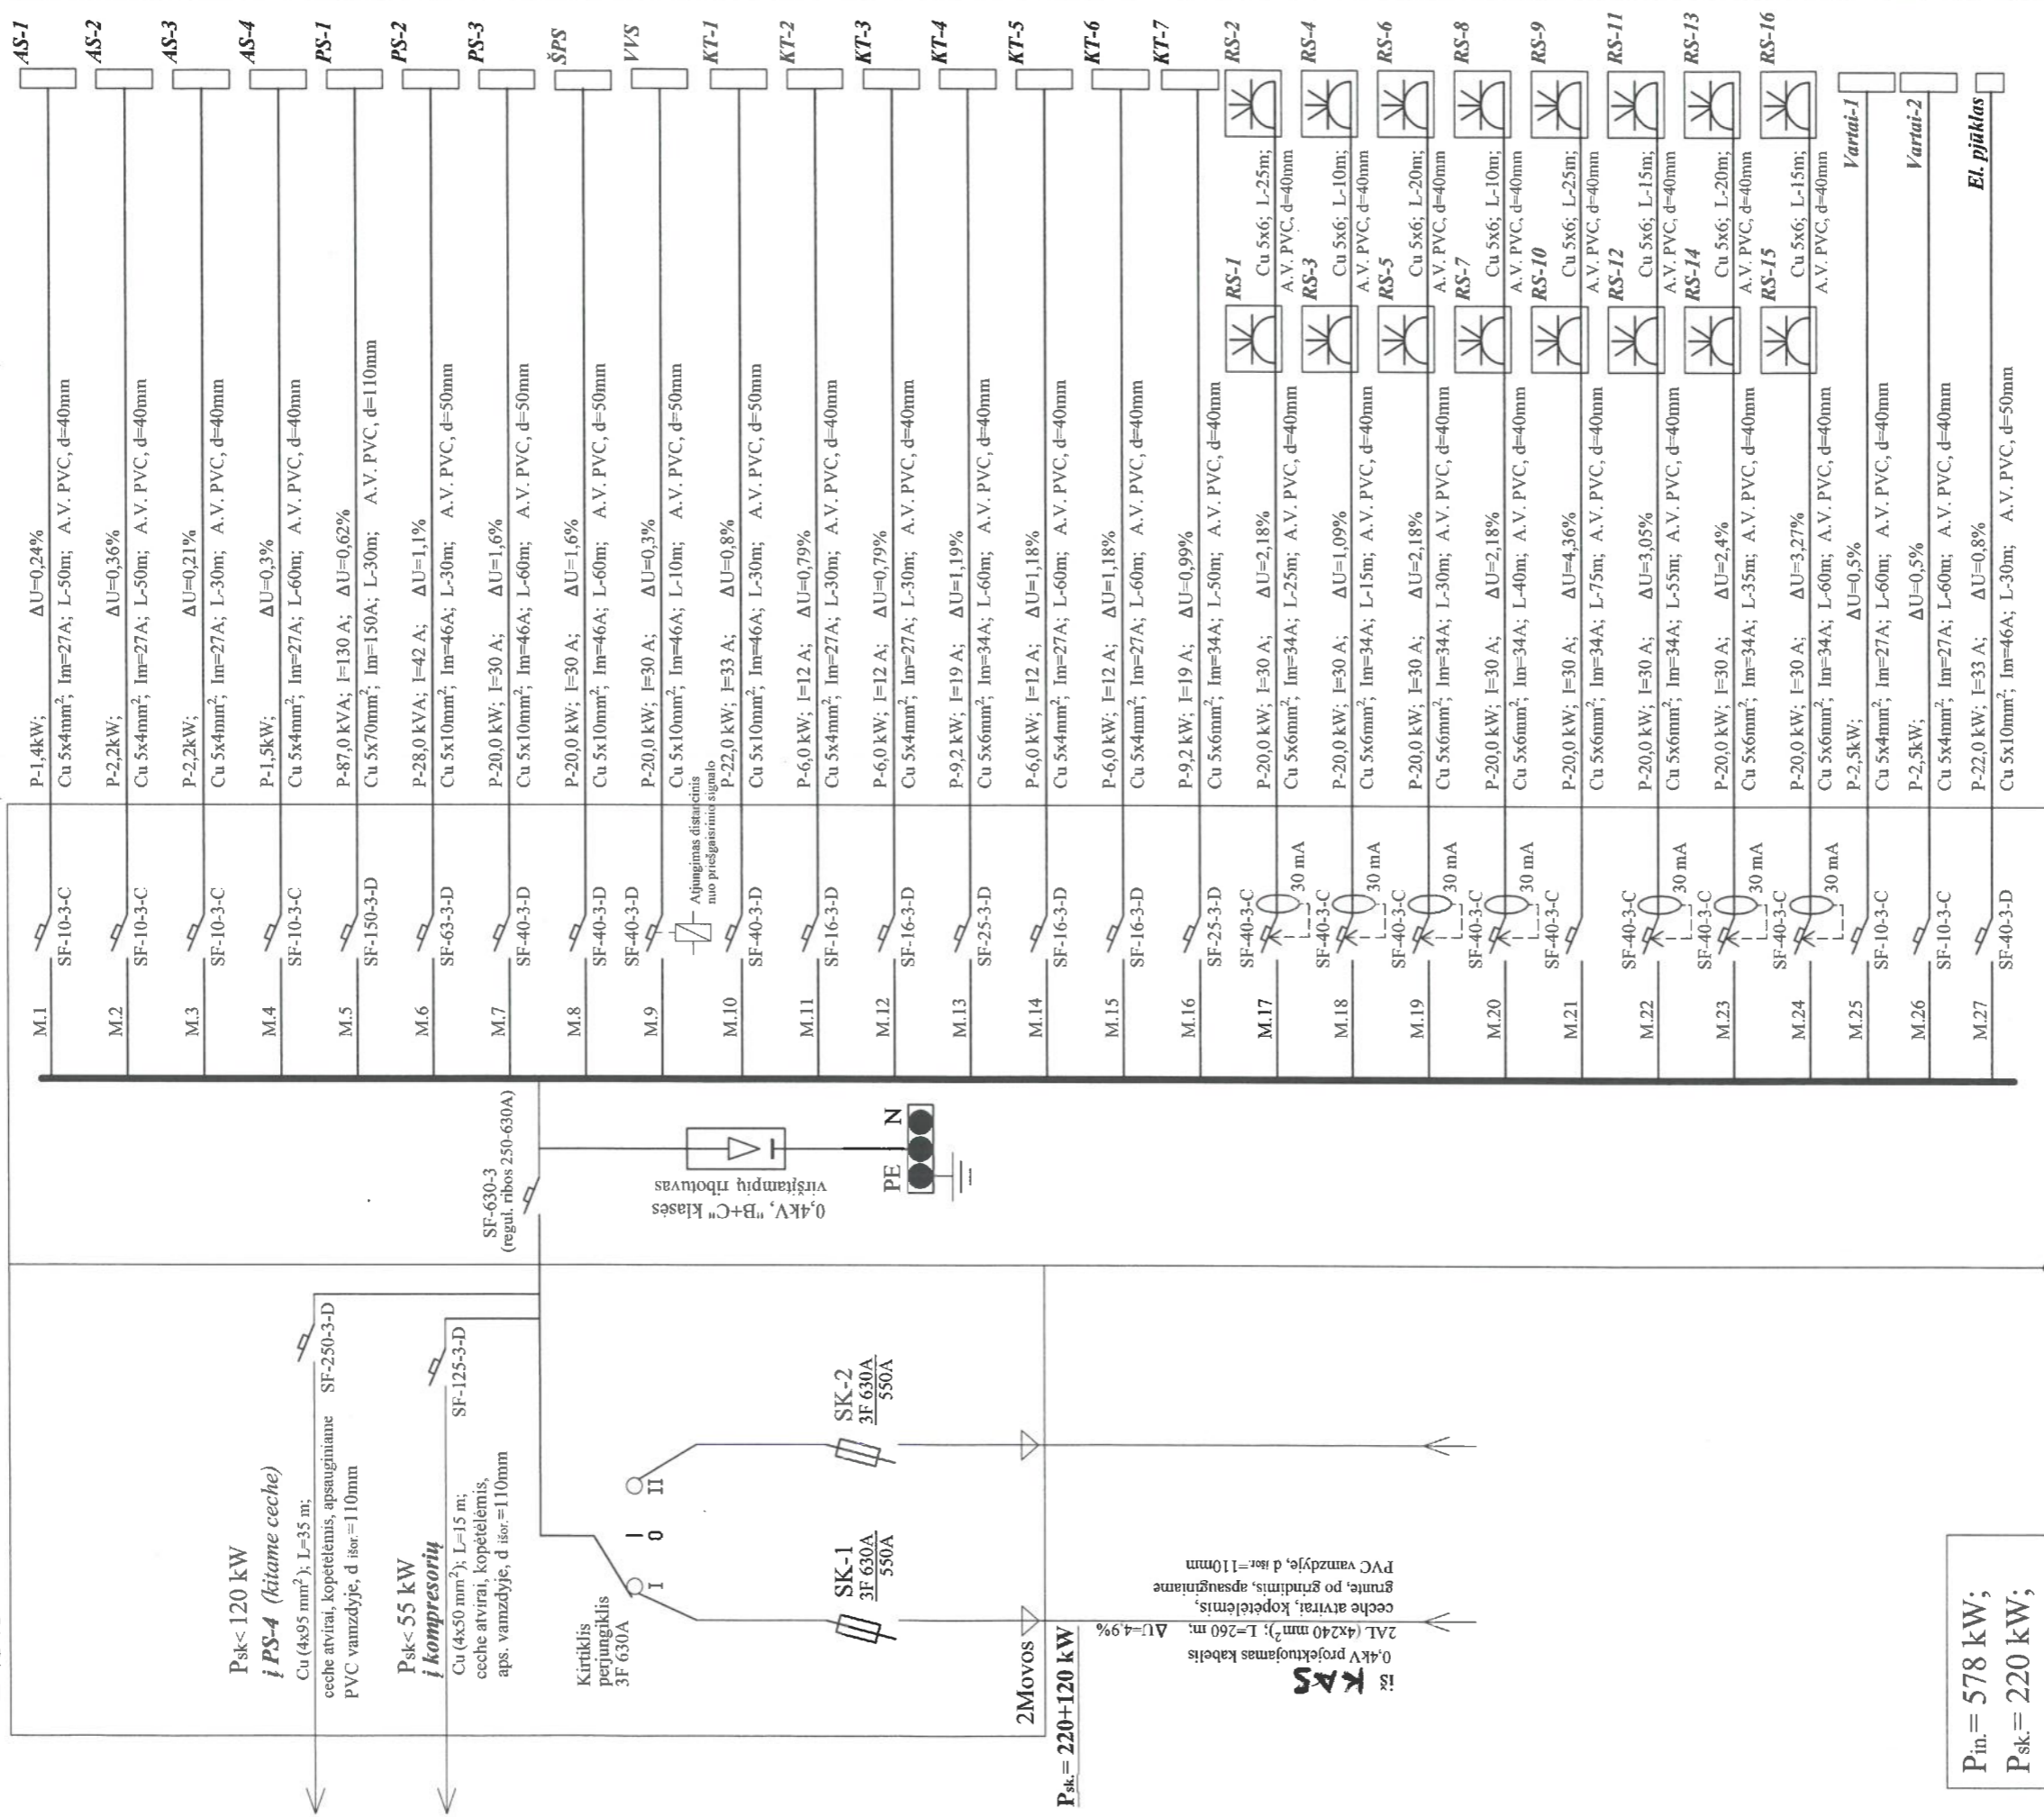

Atestato Nr.	UAB "EKRETA" Artijo g.7C, Klaipėda, tel. 8 46 492825			ESAMO ADMINISTRACINIO PASTATO, STATYBININKŲ G. I. GARGŽDUOSE, REKONSTRAVIMO Į METALO APDIRBIMO CECHĄ DARBO PROJEKTAS		
2179	Direkt.	G. Matilionis	2021	Brėžinys		
3109	PDV	S. Tamoševičius	2021	ELEKTROS MAGISTRALINIŲ TINKLŲ PRINCIPINĖ SKAIČIAVIMO SCHEMA (SKIRSTOMASIS SKYDAS PSS-1)		
Užsakovas: Kęstutis Sinskas				Kompl. Nr. 2107-01	Stadija DP	Brėžinys E-1
				LAPAS 1	LAPŲ 1	