MT-444

GÎ r. MT-444 principinñ schemÑ, pridedamas
(brâğinys 12083-00-DP-E.PR-2)

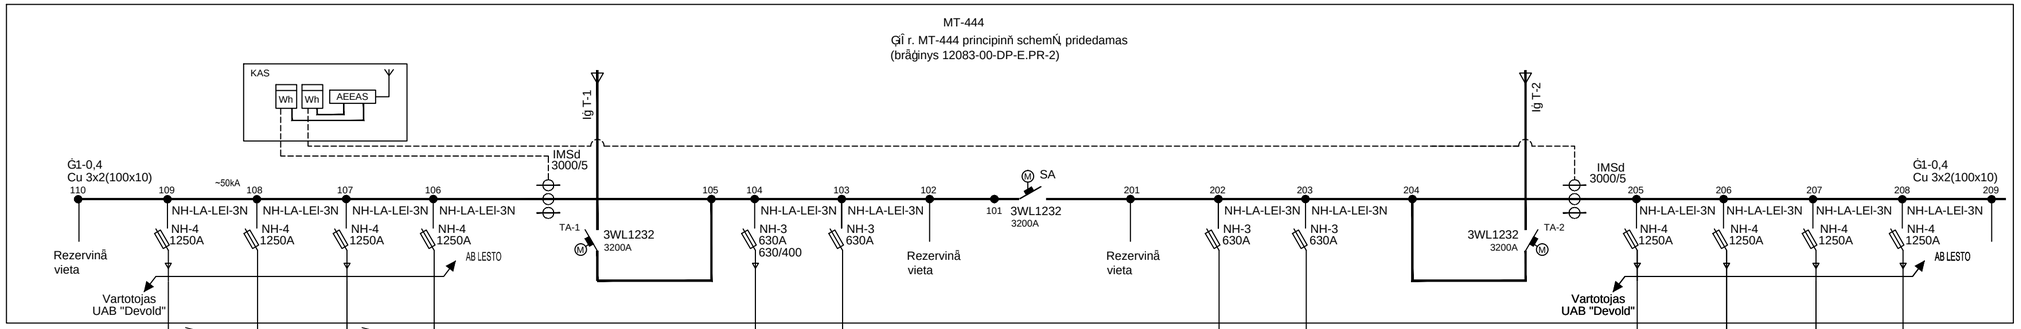

L-MDB1.1 YAKXS - 6x(4x300)mm LĮ=560m gemâje (darbo metu)/during work (avarijos metu esant skydo MDB1 plinai apkrovai)/ (during accident at a cabinet MDB1 full load) ΔU=2,22% ΔU=4,09%

L-MDB2.2 YAKXS - 6x(4x300)mm LĮ=560m gemâje (darbo metu)/during work (avarijos metu esant skydo MDB2 plinai apkrovai)/ (during accident at a cabinet MDB2 full load) ΔU=3,02% ΔU=4,27%

L-MDB1.2 YAKXS - 6x(4x300)mm LĮ=560m gemâje (darbo metu) (avarijos metu esant skydo MDB1 plinai apkrovai) ΔU=2,37% ΔU=4,09%

L-MDB2.1 YAKXS - 6x(4x300)mm LĮ=560m gemâje (darbo metu) (avarijos metu esant skydo MDB2 plinai apkrovai) ΔU=2,67% ΔU=4,45%

REZERVAS Ir=

L-KS2616 Ir=1553A

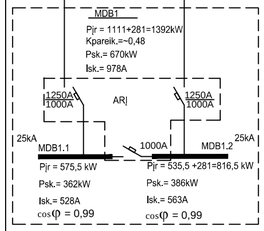

PĮ(2endroji)=2978kW
Kpareik.=~0,467
Pleist.= 1392kW
Isk.= 2032A

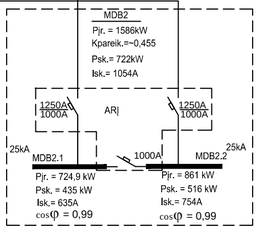

10. KLOJANT ELEKTROS KABELIŲ LINIJAS, SANKIRTOSE SU ESANŲ IAIS POĢEMINIAIS KITAIS TINKLAIS ARBA JŲ APSAUGOS ZONOJE, TURI BŪ TI ATLIKTI TOKIE DARBAI:
- PRIEĢ VYKDANT ĢEMĀS DARBUS GALIA ESANŲ IŲ POĢEMINIŲ TINKLŲ , BŪ TINA IĢKVIESTI ĢEIMININKŲ ATSTOVĮ ;
- KASIMO DARBUS TINKLŲ APSAUGOS ZONOJE VYKDYTI DALYVAUJANT ATSTOVUI.

PASTABOS

1. PAGAL LESTO PRIJUNGIMO SĮ LYGAS NR.TS-45030-12-4340, PARENGTAS 2013-01-21 OBJEKTO ELEKTROS MAITINIMAS NUMATOMAS PASIJUNGUS NUO MT-444 0,4kV SKIRSTYMO ĮRENGINIŲ . NUOSAVYBĀS IR TURTO EKSPLOATAVIMO RIBA NUSTATOMA MT-444 0,4kV SKIRSTOMUOSIUOSE ĮRENGINIUOSE ANT VARTOTOJO ABONENTINIŲ 0,4KV ĮTAMPOS KABELIŲ PRIJUNGIMO GNYBTŲ . APSKAITOS NUMATYTOS MT-444 0,4kV SKIRSTYKLOJE. APSKAITOS INTEGRUOTOS Į AB LESTO AEEAS SISTEMĮ .

2. ELEKTROS ENERGIJA OBJEKTO VISOMS INĢNERINĀMS SISTEMOMS NUMATOMA TIEKTI PAGAL ANTRĮ (II) ELEKTROS ENERGIJOS TIEKIMO PATIKIMUMO KATEGORIJĮ .

3. OBJEKTO VARTOTOJŲ ELEKTROS MAITINIMUI NUO MT-444 0,4KV SKIRSTYKLOS G1-0,4 gr.109 IR G2-0,4 gr.205 IKI OBJEKTO PAGRINDINIO SKIRSTYMO SKYDO MDB1 NUMATOMA PAKLOTI DVI LINIJAS 0,4KV KABELIŲ ALIUMINIO GYSLOMIS SU XLPE IZOLIACIJA 6x(4x300) mm| KIEKVIENA.

NUO G1-0,4 gr.107 IR G2-0,4 gr.207 IKI OBJEKTO PAGRINDINIO SKIRSTYMO SKYDO MDB2 NUMATOMA PAKLOTI DVI LINIJAS 0,4KV KABELIŲ ALIUMINIO GYSLOMIS SU XLPE IZOLIACIJA 6x(4x300) mm| KIEKVIENA.

KABELIAI KLOJAMI ĢEMĀJE TRANĢĀJOJE.

4. OBJEKTO LEISTINOJI NAUDOTI GALIA 1392kW.

5. OBJEKTO ELEKTROS ENERGIJOS VARTOTOJUS ELEKTROS ENERGIJA APRĪ PINTI NUMATOMA IĢ PAGRINDINIŲ ĮVADINIŲ SKIRSTYMO SKYDŲ MDB1 IR MDB2, MONTUOJAMŲ ALT.0.000 PATALPOJE (180). SKYDUOSE MDB1 IR MDB2 ĮRENGINIŲ APSAUGAI NUO ATMOSFERINIŲ VIRĢĮTAMPIŲ , SUSIDARANĮ IŲ TIESIOGINIŲ IĢKROVŲ Į ELEKTROS TIEKIMO LINIJAS, IR PASTATUS IR ĮRENGINIŲ APSAUGAI NUO JUNGIMO BEI INDIKUOTŲ IR REDUKUOTŲ ATMOSFERINIŲ VIRĢĮTAMPIŲ NUMATOMI VIRĢĮTAMPIŲ SAUGIKLIAI B+C CHARAKTERISTIKŲ .

6. VISI INSTALIAVIMO IR ĮĢEMINIMO DARBAI TURI BŪ TI ATLIKTI SUTINKAMAI SU ELEKTROS ĮRENGINIŲ ĮRENGIMO TAISYKLĀMIS. ĮRENGIANT ĮĢEMINIMĮ VADOVAUTIS "EĮĮT", IRENGIANT ĢAIBOSAUGA - STR 2.01.06:2009.
PAGAL STR 2.01.06:2009 ĢAIBOSAUGA PRISKIRIAMA II ĢAIBOSAUGOS KATEGORIJAI.

7. KABELIAI KLOJAMI ĢEMĀJE 0,7m GYLYJE, PO ASFALTU -1m GYLYJE PEHD Ī 110mm VAMZDYJE.
SUSIKIRTIMUOSE SU KITAIS KABELIAIS, VANDENTIEKIU, BUITINE KANALIZACIJA, DUJOTIEKIU IR KITAIS TINKLAIS KABELIAI KLOJAMI PEHD Ī 110mm VAMZDYJE.

8. VISI KABELIŲ PRAĀJIMAI PER SIENAS TURI BŪ TI HERMETIZUOJAMI SPECIALIOMIS MEDĢIAGOMIS, KURIŲ ATSPARUMAS UGNIAI BŪ TŲ TOKS PATS, KAIP IR KERTAMŲ KONSTRUKCIJŲ .

9. ĢEMĀJE TRANĢĀJOSE JĀGOS KABELIAI IR VAMZDĢIAI TIESIAMI NE MAĢESNIAME KAIP 0,7m GYLYJE. ATSTUMAS TARP JĀGOS KABELIŲ LINIJŲ TURI BŪ TI NE MAĢESNIS KAIP 0,1 m.
KABELIAI TUOSE TRASŲ RUOĢUOSE, KUR JIE GALI BŪ TI PAĢEISTI, TURI BŪ TI APSAUGOMI PEHD VAMZDĢIAIS. KITAIS ATVEJAIS 0,3 m NUO ĢEMĀS PAVIRĢIAUS KIEKVIENAM LYGIAGREĮ IAI PAKLOTAM KABELIUI KLOJAMA NE PLONESNĀ NEI 0,5 mm STORIO APSAUGINĀ ARBA SIGNALINĀ JUOSTA SU UĢRAĢU ĮDĀMESIO! KABELISŲ
PO ASFALTU KABELIAI KLOJAMI 1m GYLYJE IR PEHD VAMZDĢIUOSE. PO ESAMU ASFALTU KABELIAI KLOJAMI VAMZDĢIUOSE PRASTĪ MIMO BŪ DU.
PO GRUNTO UĢPYLIMO, KABELIŲ TRASOS TURI BŪ TI PAĢYMĀTOS SPECIALIAIS ĢYMEKLIAIS. ĢYMEKLIAI STATOMI VISUR, KUR KABELIS KEIĮ IA KRYPTĮ IR TIES VISAIS SUJUNGIMAIS.

A	2014-12-08	Pataisyta pagal naujÑ MT-444 prioncipinñ schemÑ
0	2014-08-28	
LAIDA	DATA	KEITIMŲ PAVADINIMAS (PRIEĢASTIS)

ATESTATO NR.	SWECO UAB "Sweco Lietuva"			UAB "DEVOLD" TEKSTILĀS GAMINIŲ FABRIKO, J. JANONIO G. 66, PANEVĒĢYJE, STATYBOS PROJEKTAS
19122	SPV	P. PTAĢINSKAS	2014-12-08	00 SKLYPO PLANAS. 01 GAMYBOS IR SANDĖLIAVIMO PASTATAS SU ADMINISTRACINĖMIS - BUITINĖMIS PATALPOMIS
	SPV pad.	L. ZALUNSKIS	2014-12-08	
762	SPDV	J.LEONTJEVA	2014-12-08	ELEKTROS TIEKIMO PAGRINDINĀ VIENLINIJINĀ SCHEMA — LAIDA: A
DP	STATYTOJAS	UAB "DEVOLD "		12083-00-DP-E.B-2 — LAPAS: 1 / LAPŲ: 1
	UĢSAKOVAS	UAB "DEVOLD "		

297x594