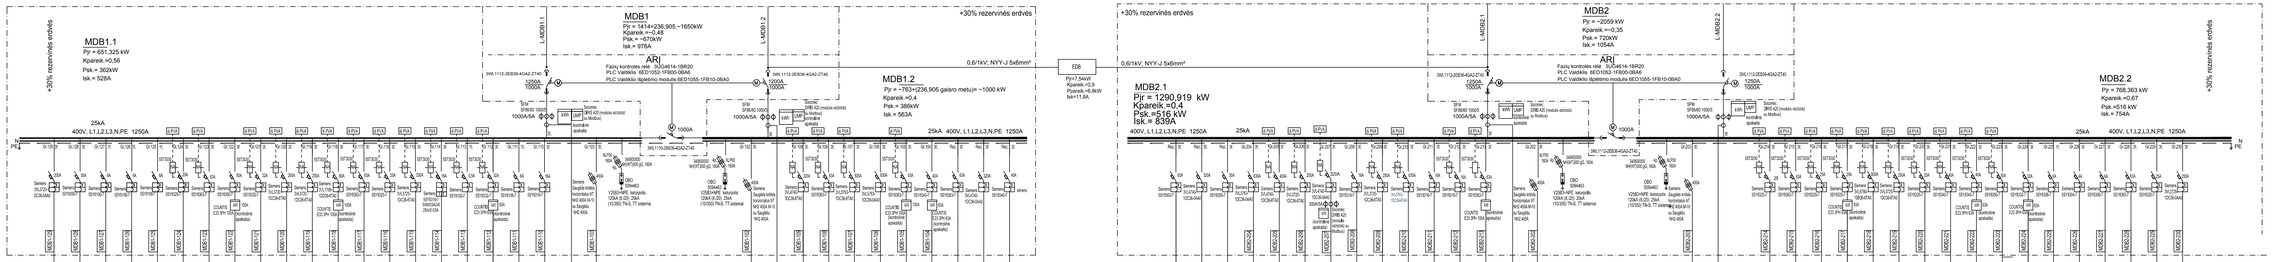

LAIDA	DATA	KEITIMŲ PAVADINIMAS (PRIEŽASTIS)
A	2015-04-27	Išleista nauja laida
0	2015-03-09	

ATESTATO NR.			
19122	SPV	P.PTAŠINSKAS	2015-04-27
	SPV patv.	L.ZALUNSKIS	2015-04-27
762	SPDV	J.LEONTJEVA	2015-04-27

SWECO
UAB "Sweco Lietuva"

UAB "DEVOLO" TEKSTILĖS GAMINIŲ FABRIKO, J. JANONIO G. 66, PANEVĖŽYJE, STATYBOS PROJEKTAS

01 GAMYBOS IR SANDĖLIAVIMO PASTATAS SU ADMINISTRACINĖMIS - BUITINĖMIS PATALPOMIS

PAGRINDINIŲ SKYDŲ MDB1 IR MDB2 VIENLINIJINĖ SCHEMA

LAIDA: 0

DP	STATYTOJAS	UAB "DEVOLO "
	UŽSAKOVAS	UAB "DEVOLO "

12083-00.01-DP-EZ.B-29

LAPAS: 1 | LAPŲ: 1